

21. Dijagram raspodjele zemljanih masa, M 1:2500



Doc.dr.sc. Hrvoje Nevečerel, dipl.ing.šum.


Doc.dr.sc. Kruno Lepoglavec, dipl.ing.šum.

Dr.sc. Hrvoje Nevečerel  
dipl.ing.šum.  
ovlašteni inženjer šumarstva

SVEUČILIŠTE U ZAGREBU,  
ŠUMARSKI FAKULTET



Š 1144

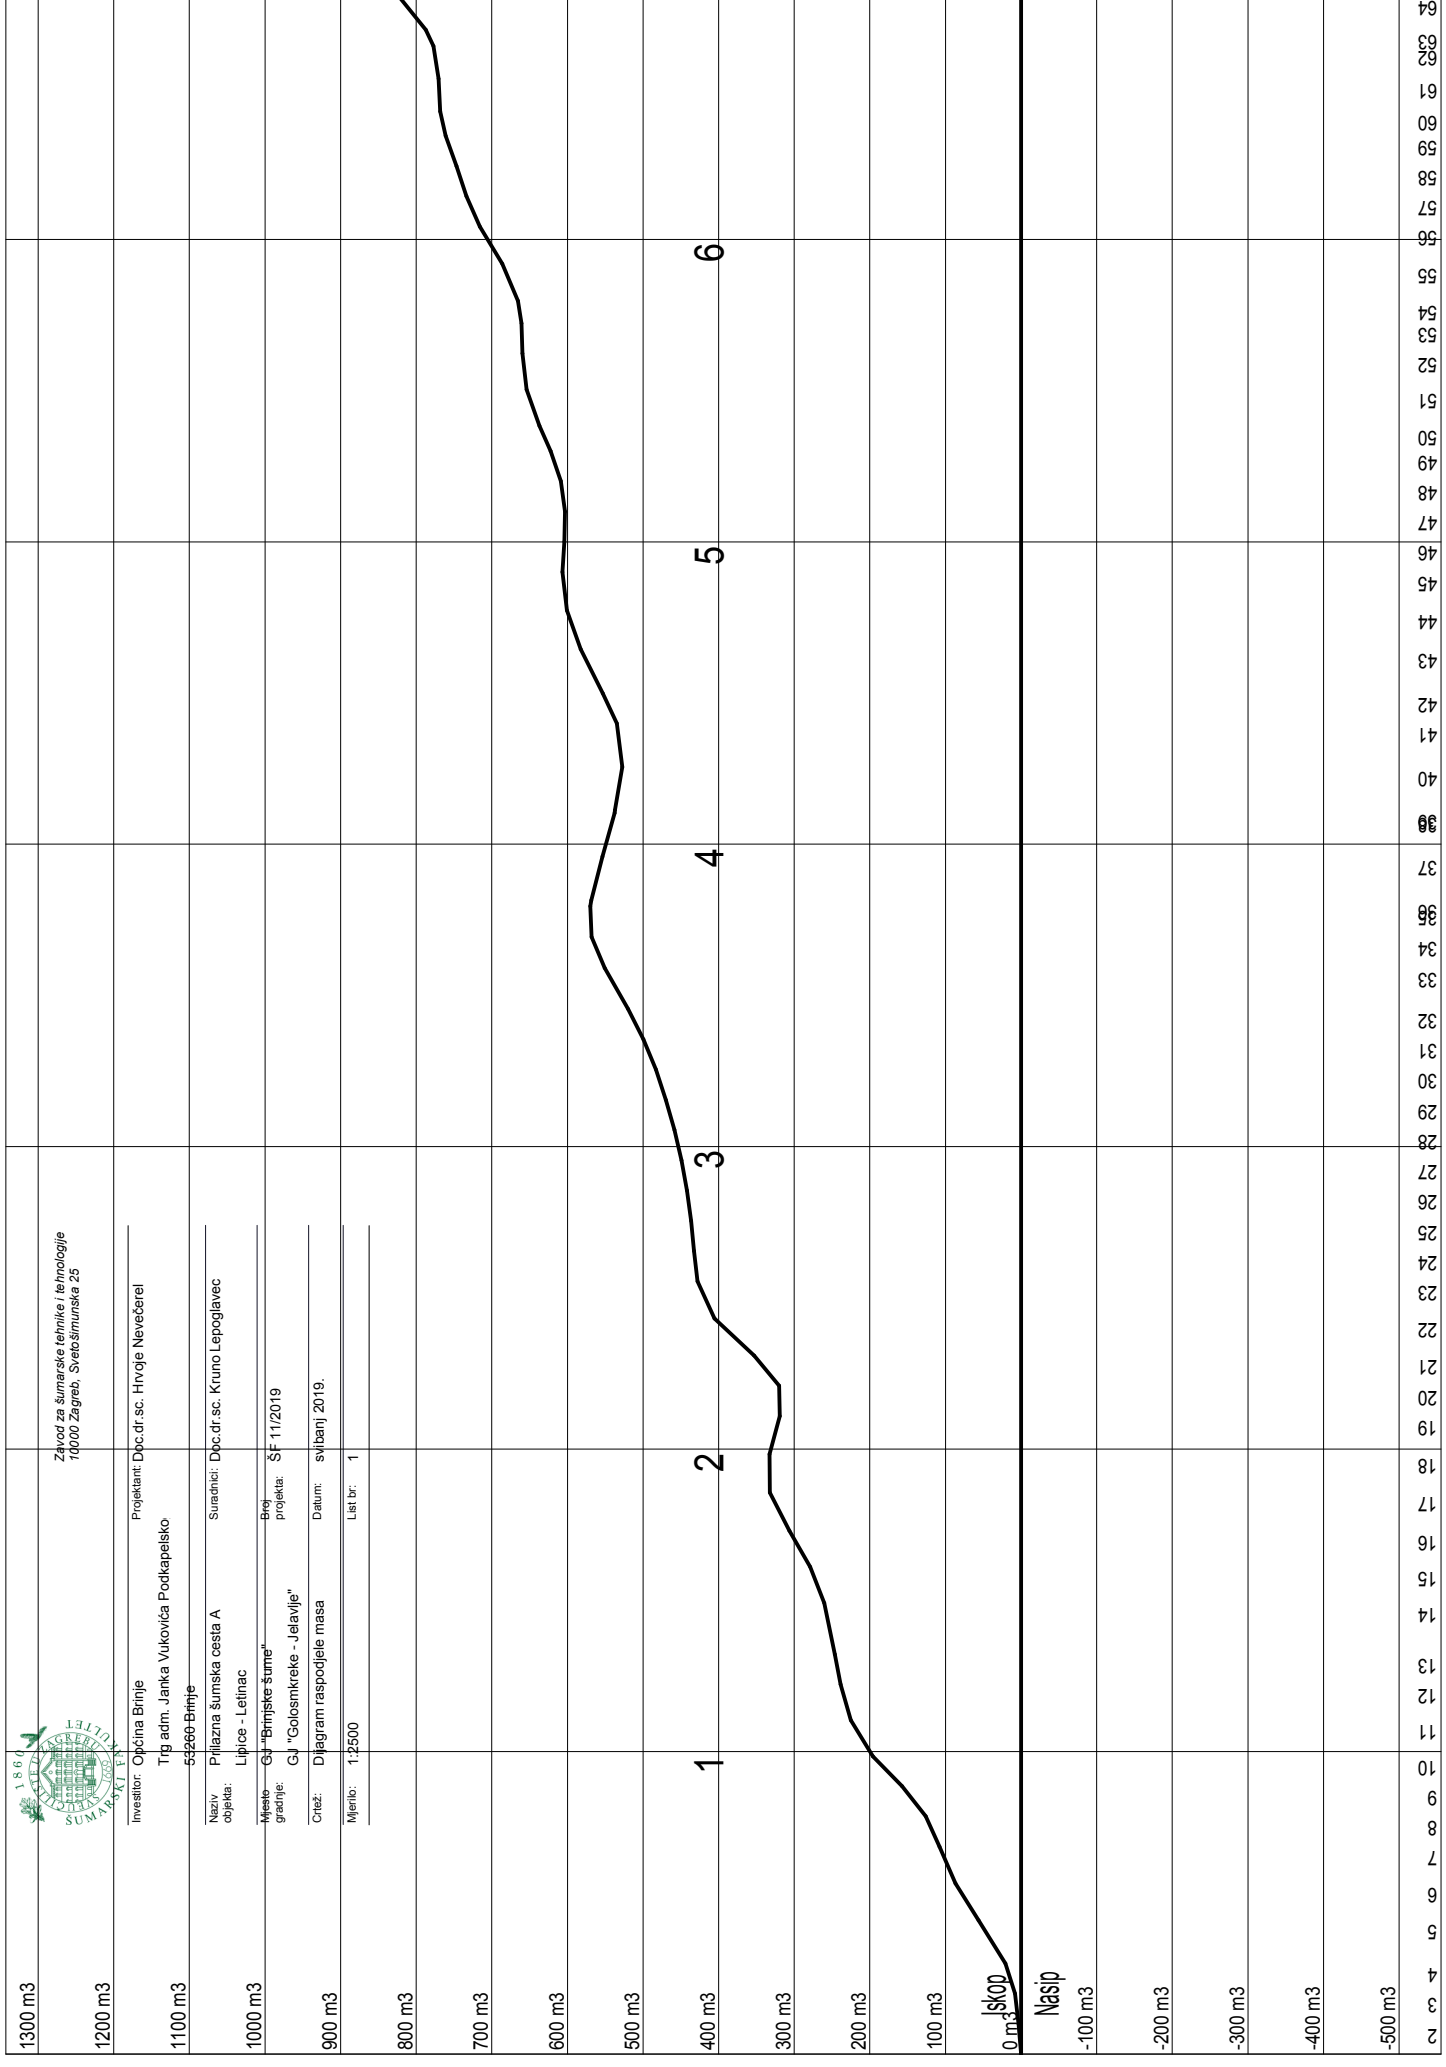

Zavod za šumarske tehnike i tehnologije  
10000 Zagreb, Svetosimunska 25

Investitor: Općina Brinje  
Projektant: Doc.dr.sc. Hrvije Nevečerel  
Trg adm. Janka Vukovića Podkapsko  
55260 Brinje

Suradnici: Doc.dr.sc. Kruno Lepoglavec  
Lipjice - Letinac

Mjesto: "Brijunske šume"  
gradnje: GJ "Gonosmirke - Jelavije"  
Crtaj: Dijagram raspodjele masa  
Datum: svibanj 2019.

Mjerilo: 1:2500  
List br.: 1

1 2 3 4 5 6

0 m3 skop

Nasip

-100 m3


-200 m3


-300 m3

-400 m3

-500 m3

2 3 4 5 6 7 8 9 10 11 12 13 14 15 16 17 18 19 20 21 22 23 24 25 26 27 28 29 30 31 32 33 34 35 36 37 38 39 40 41 42 43 44 45 46 47 48 49 50 51 52 53 54 55 56 57 58 59 60 61 62 63 64

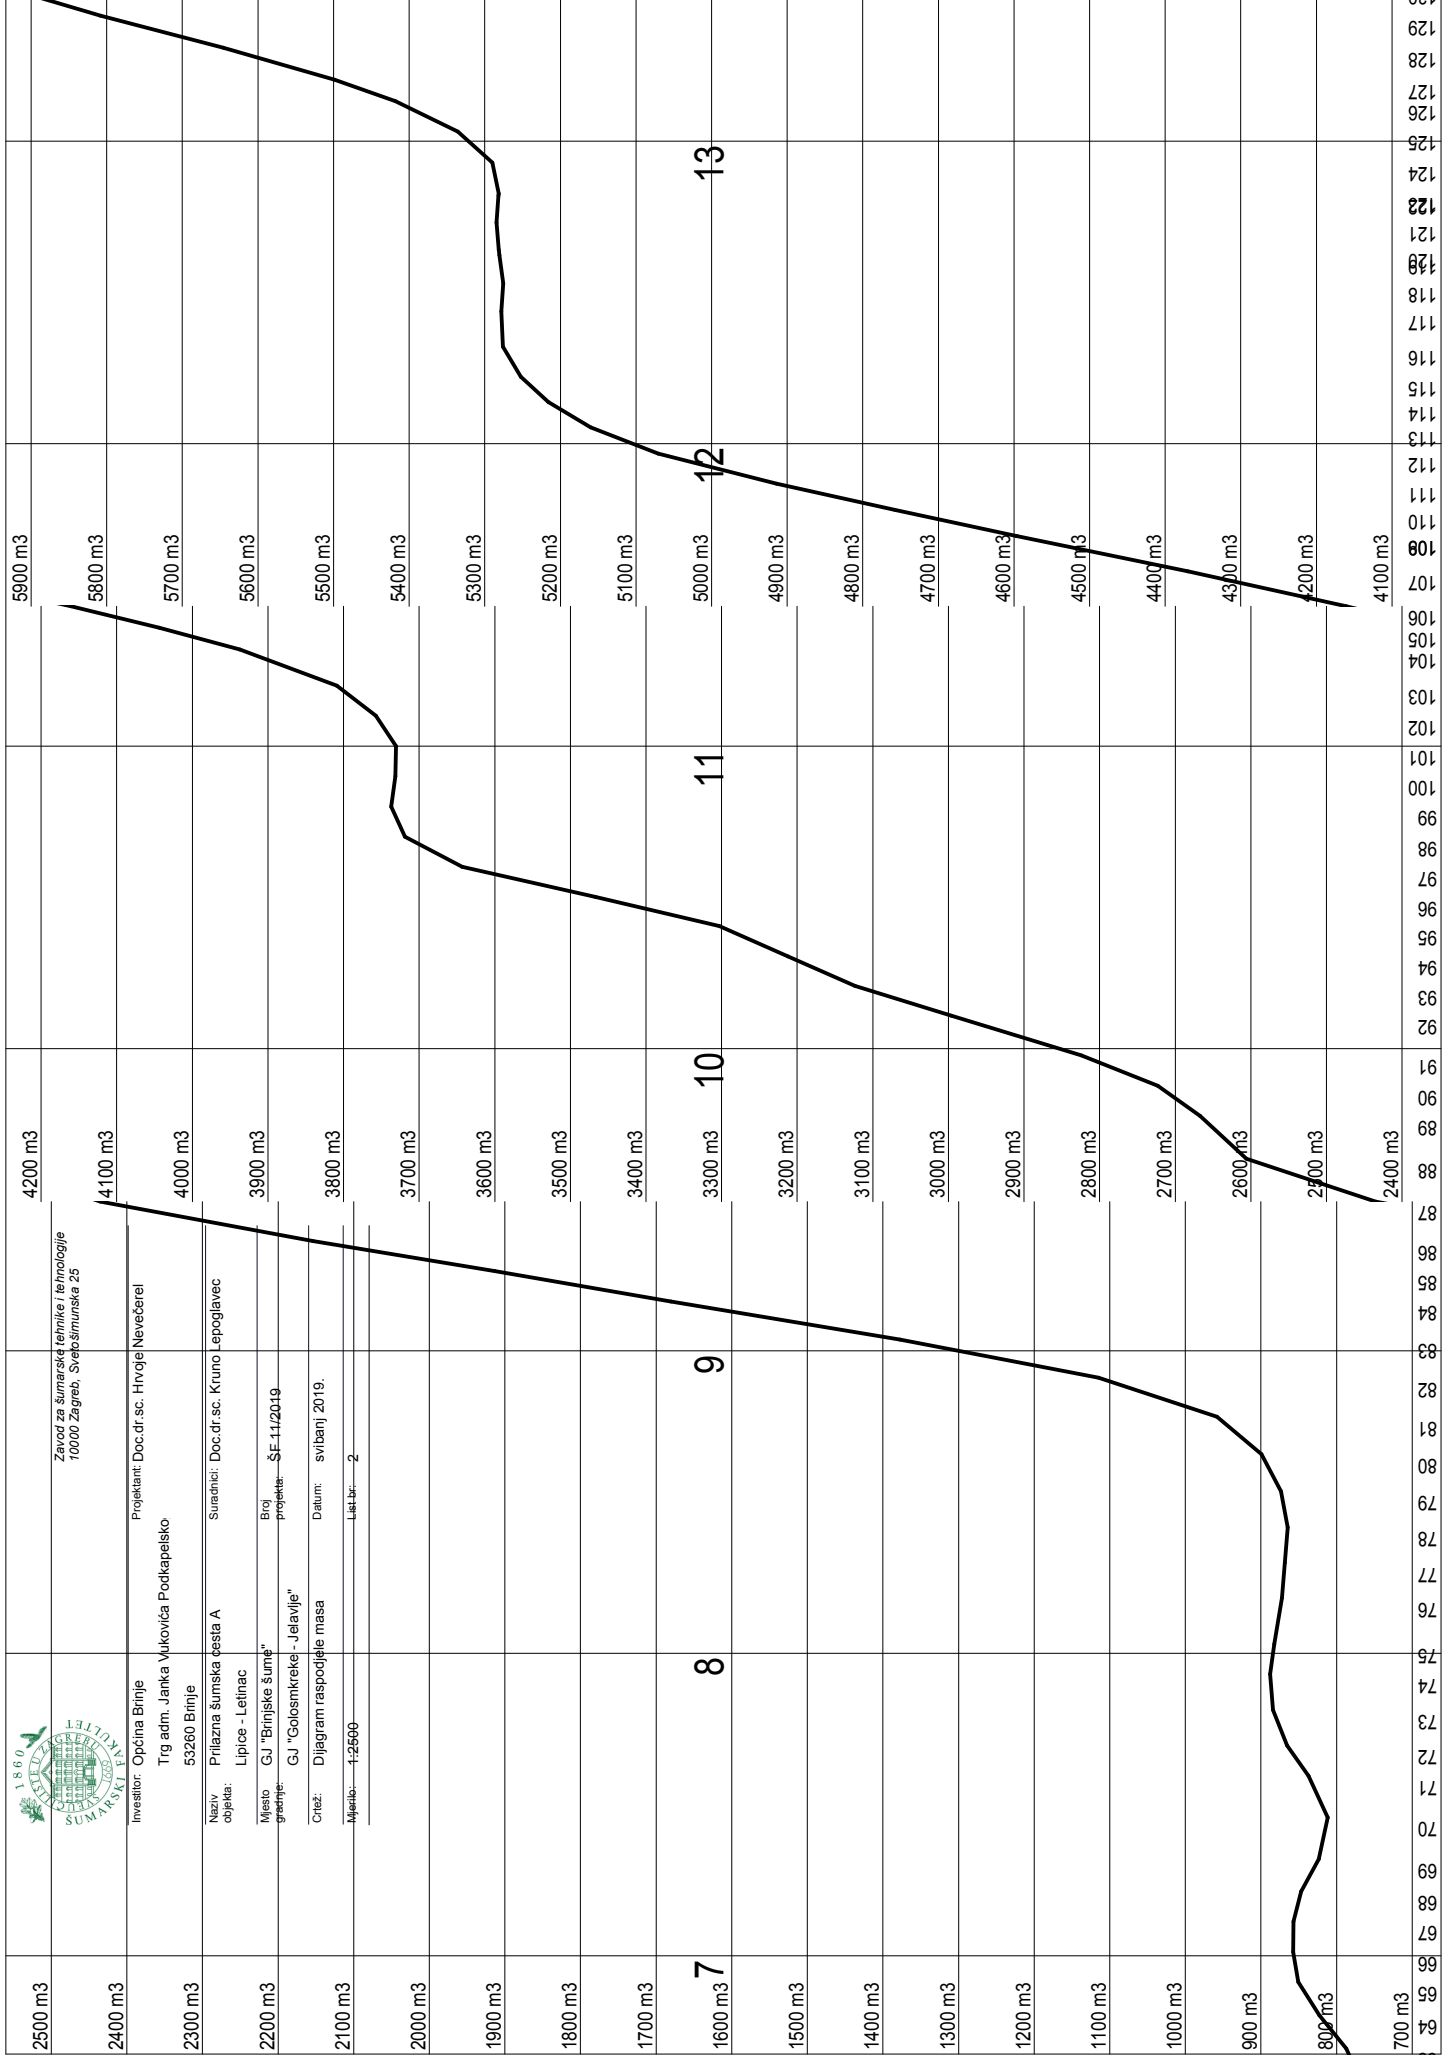


  
 Zavod za šumarsku tehniku i tehnologije  
 10000 Zagreb, Sveučilišna 25

Investitor: Općina Brinje  
 Trg adm. Janka Vukovića Podkapelsko  
 53260 Brinje

Projektant: Doc.dr.sc. Hrvdije Nevečerel  
 Suradnici: Doc.dr.sc. Kruno Lepoglavec


Naziv objekta: Prilazna šumska cesta A  
 Lipice - Letinac

Mjesto gradnje: GJ "Brinjske šume"  
 GJ "Gonosirke - Jelavije"

Broj projekta: ŠF-14/2019  
 Datum: svibanj 2019.  
 List br.: 2

Mjerilo: 1:2500

129  
 128  
 127  
 126  
 125  
 124  
 123  
 121  
 120  
 118  
 117  
 116  
 115  
 114  
 113  
 112  
 111  
 110  
 109  
 107  
 106  
 105  
 104  
 103  
 102  
 101  
 100  
 99  
 98  
 97  
 96  
 95  
 94  
 93  
 92  
 91  
 90  
 89  
 88  
 87  
 86  
 85  
 84  
 83  
 82  
 81  
 80  
 79  
 78  
 77  
 76  
 75  
 74  
 73  
 72  
 71  
 70  
 69  
 68  
 67  
 66  
 65  
 64

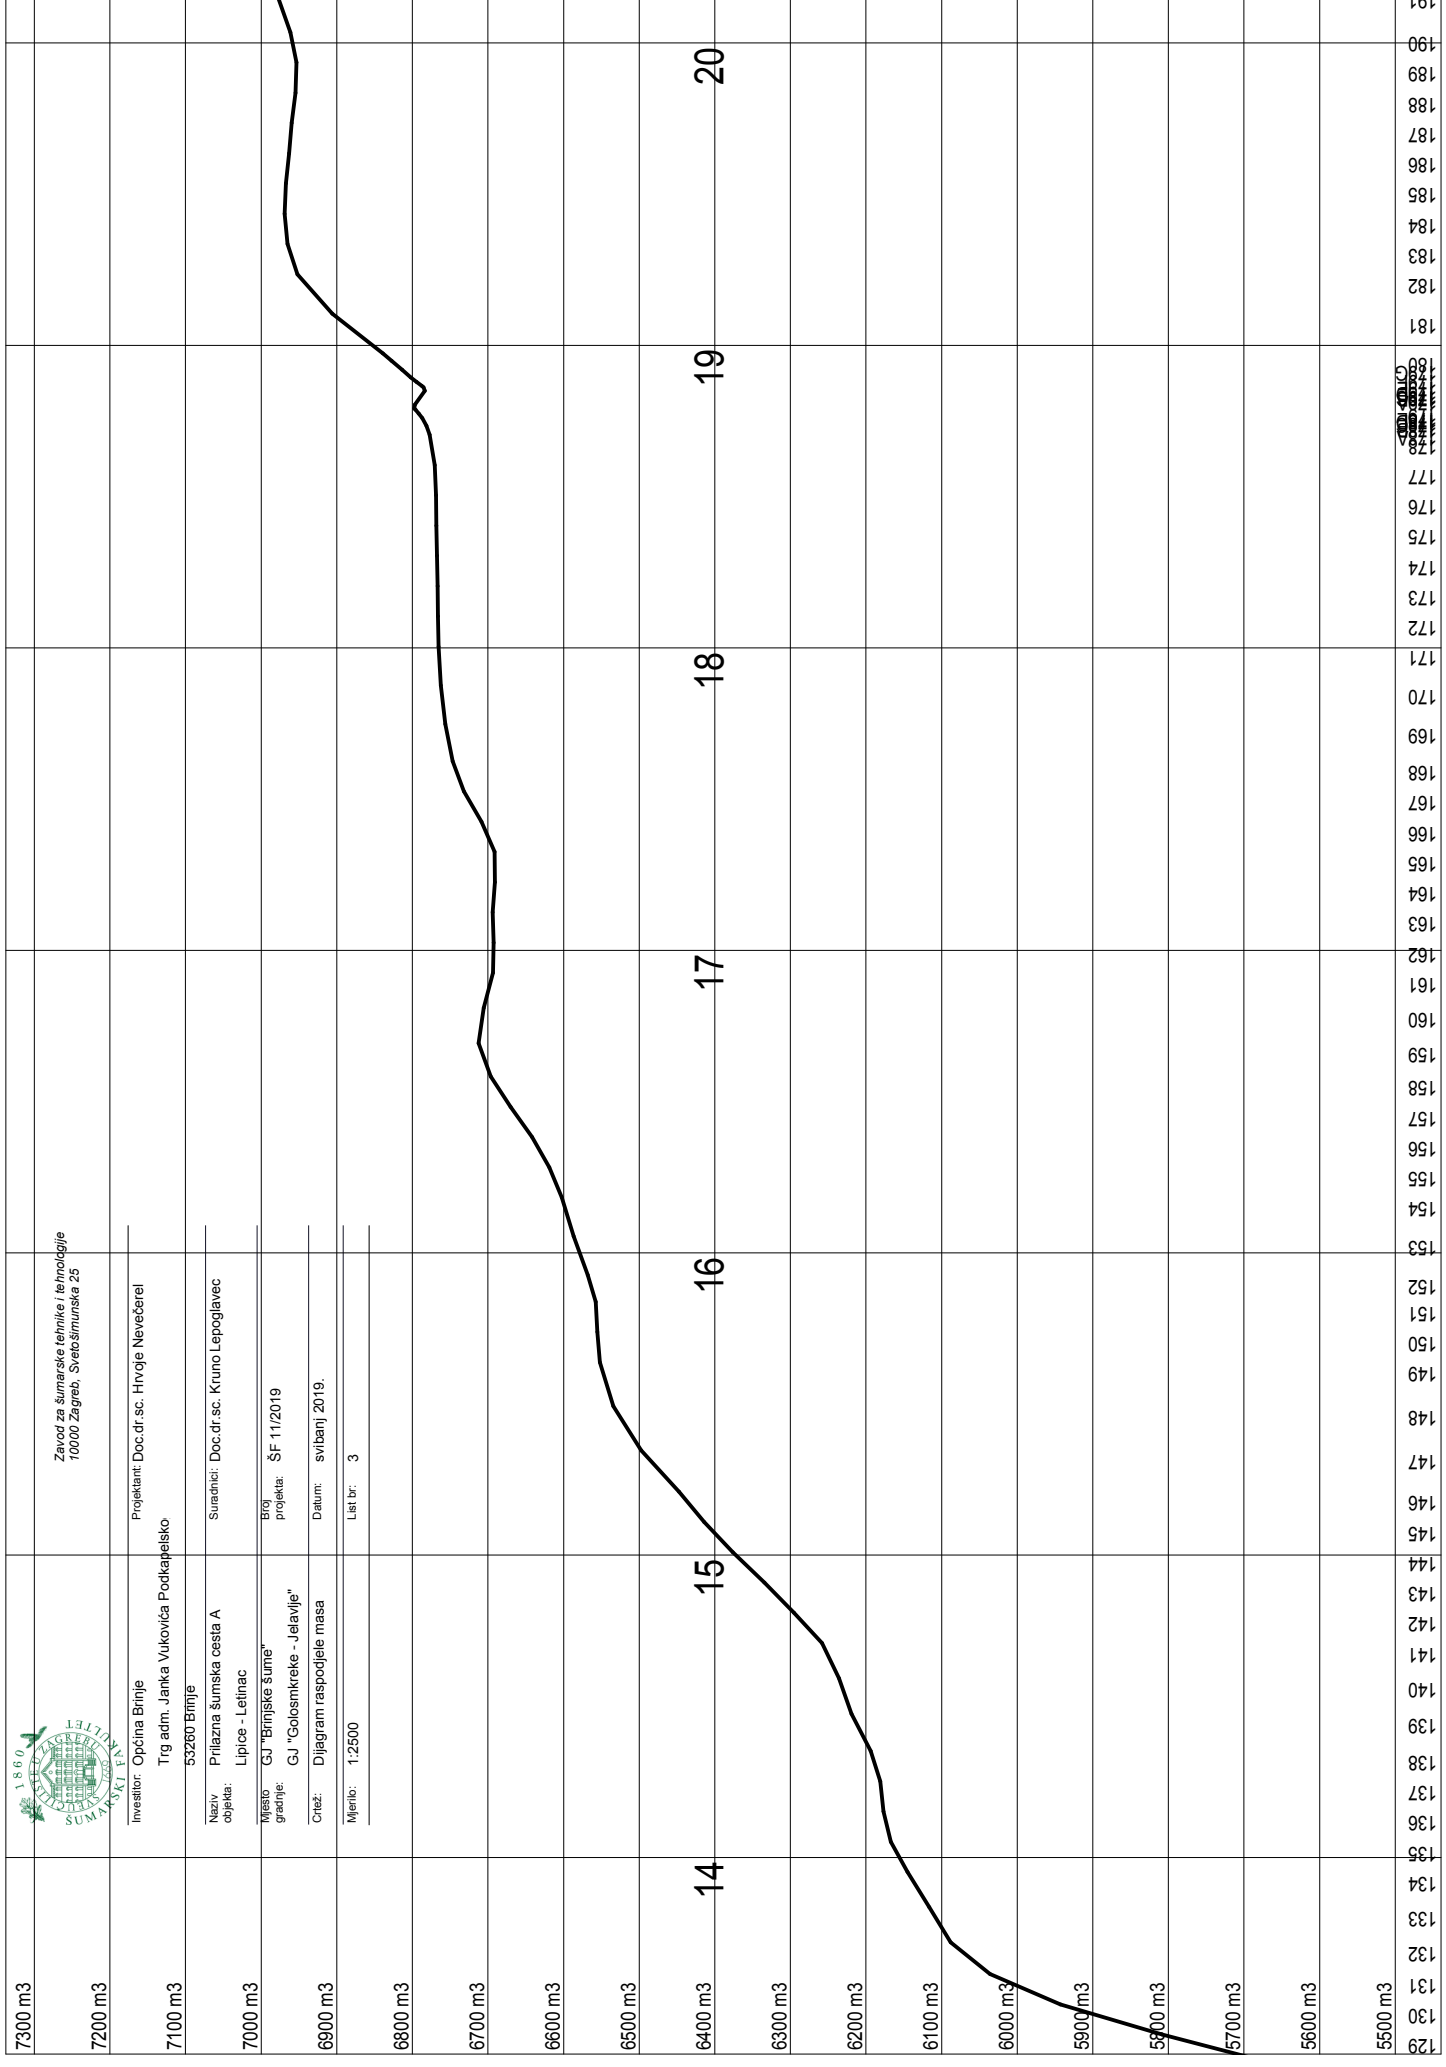

7300 m3  
 7200 m3  
 7100 m3  
 7000 m3  
 6900 m3  
 6800 m3  
 6700 m3  
 6600 m3  
 6500 m3  
 6400 m3  
 6300 m3  
 6200 m3  
 6100 m3  
 6000 m3  
 5900 m3  
 5800 m3  
 5700 m3  
 5600 m3  
 5500 m3

129  
 130  
 131  
 132  
 133  
 134  
 135  
 136  
 137  
 138  
 139  
 140  
 141  
 142  
 143  
 144  
 145  
 146  
 147  
 148  
 149  
 150  
 151  
 152  
 153  
 154  
 155  
 156  
 157  
 158  
 159  
 160  
 161  
 162  
 163  
 164  
 165  
 166  
 167  
 168  
 169  
 170  
 171  
 172  
 173  
 174  
 175  
 176  
 177  
 178  
 179  
 180  
 181  
 182  
 183  
 184  
 185  
 186  
 187  
 188  
 189  
 190  
 191

Zavod za šumarsku tehniku i tehnologiju  
 10000 Zagreb, Svetosimunska 25


Investitor: Općina Brinje  
 Trg adm. Janka Vukovića Podkapejsko  
 53260 Brinje

Projektant: Doc.dr.sc. Hrvdije Nevečerel  
 Suradnici: Doc.dr.sc. Kruno Lepoglavec  
 Naziv objekta: Prilazna šumska cesta A  
 Lipice - Letinac

Mjesto gradnje: GJ "Brinjske šume"  
 GJ "Gošemičke - Jelavije"  
 Crtaj: Dijagram raspodjele masa  
 Mjerilo: 1:2500  
 Broj projekta: ŠF 11/2019  
 Datum: svibanj 2019.  
 List br.: 3



178  
 179  
 180  
 181  
 182  
 183  
 184  
 185  
 186  
 187  
 188  
 189  
 190  
 191

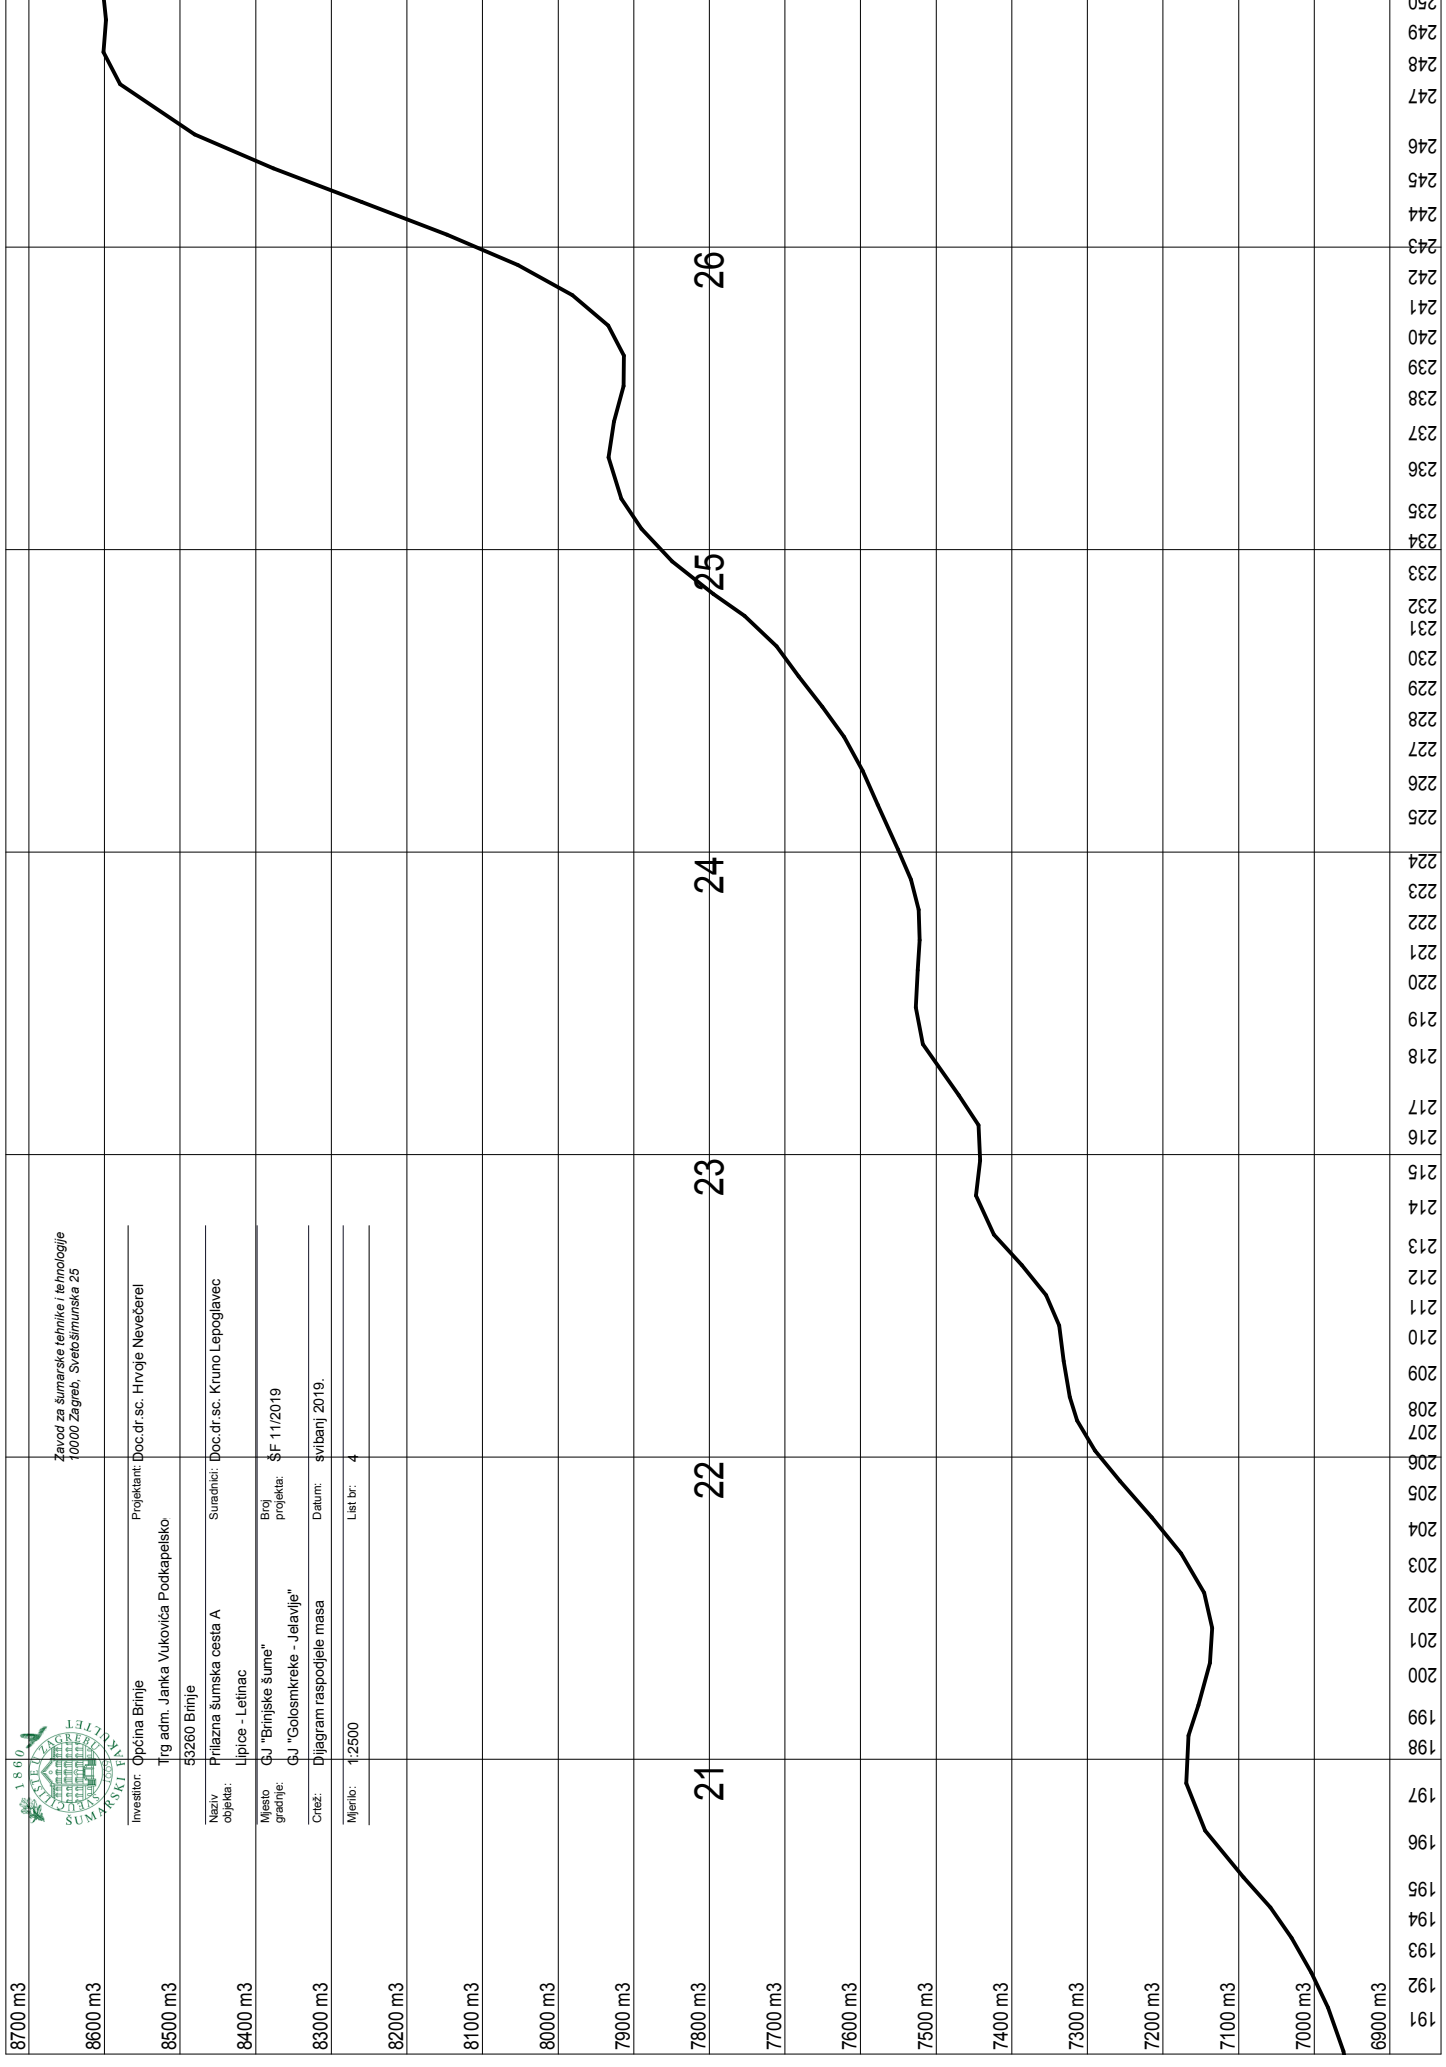

Zavod za šumarske tehnike i tehnologije  
10000 Zagreb, Svetosimunska 25

Investitor: Općina Brinje  
Trg adm. Janka Vukovića Podkapsko  
53260 Brinje

Projektant: Doc.dr.sc. Hrvdije Nevečerel

Suradnici: Doc.dr.sc. Kruno Lepoglavec  
Lipice - Letinac


Mjesto gradnje: GJ "Brinjske šume"  
GJ "Gonosmirke - Jelavije"

Broj projekta: ŠF 11/2019

Crez: Dijagram raspodjele masa  
Datum: svibanj 2019.

Mjerilo: 1:2500  
List br.: 4

21 22 23 24 25 26

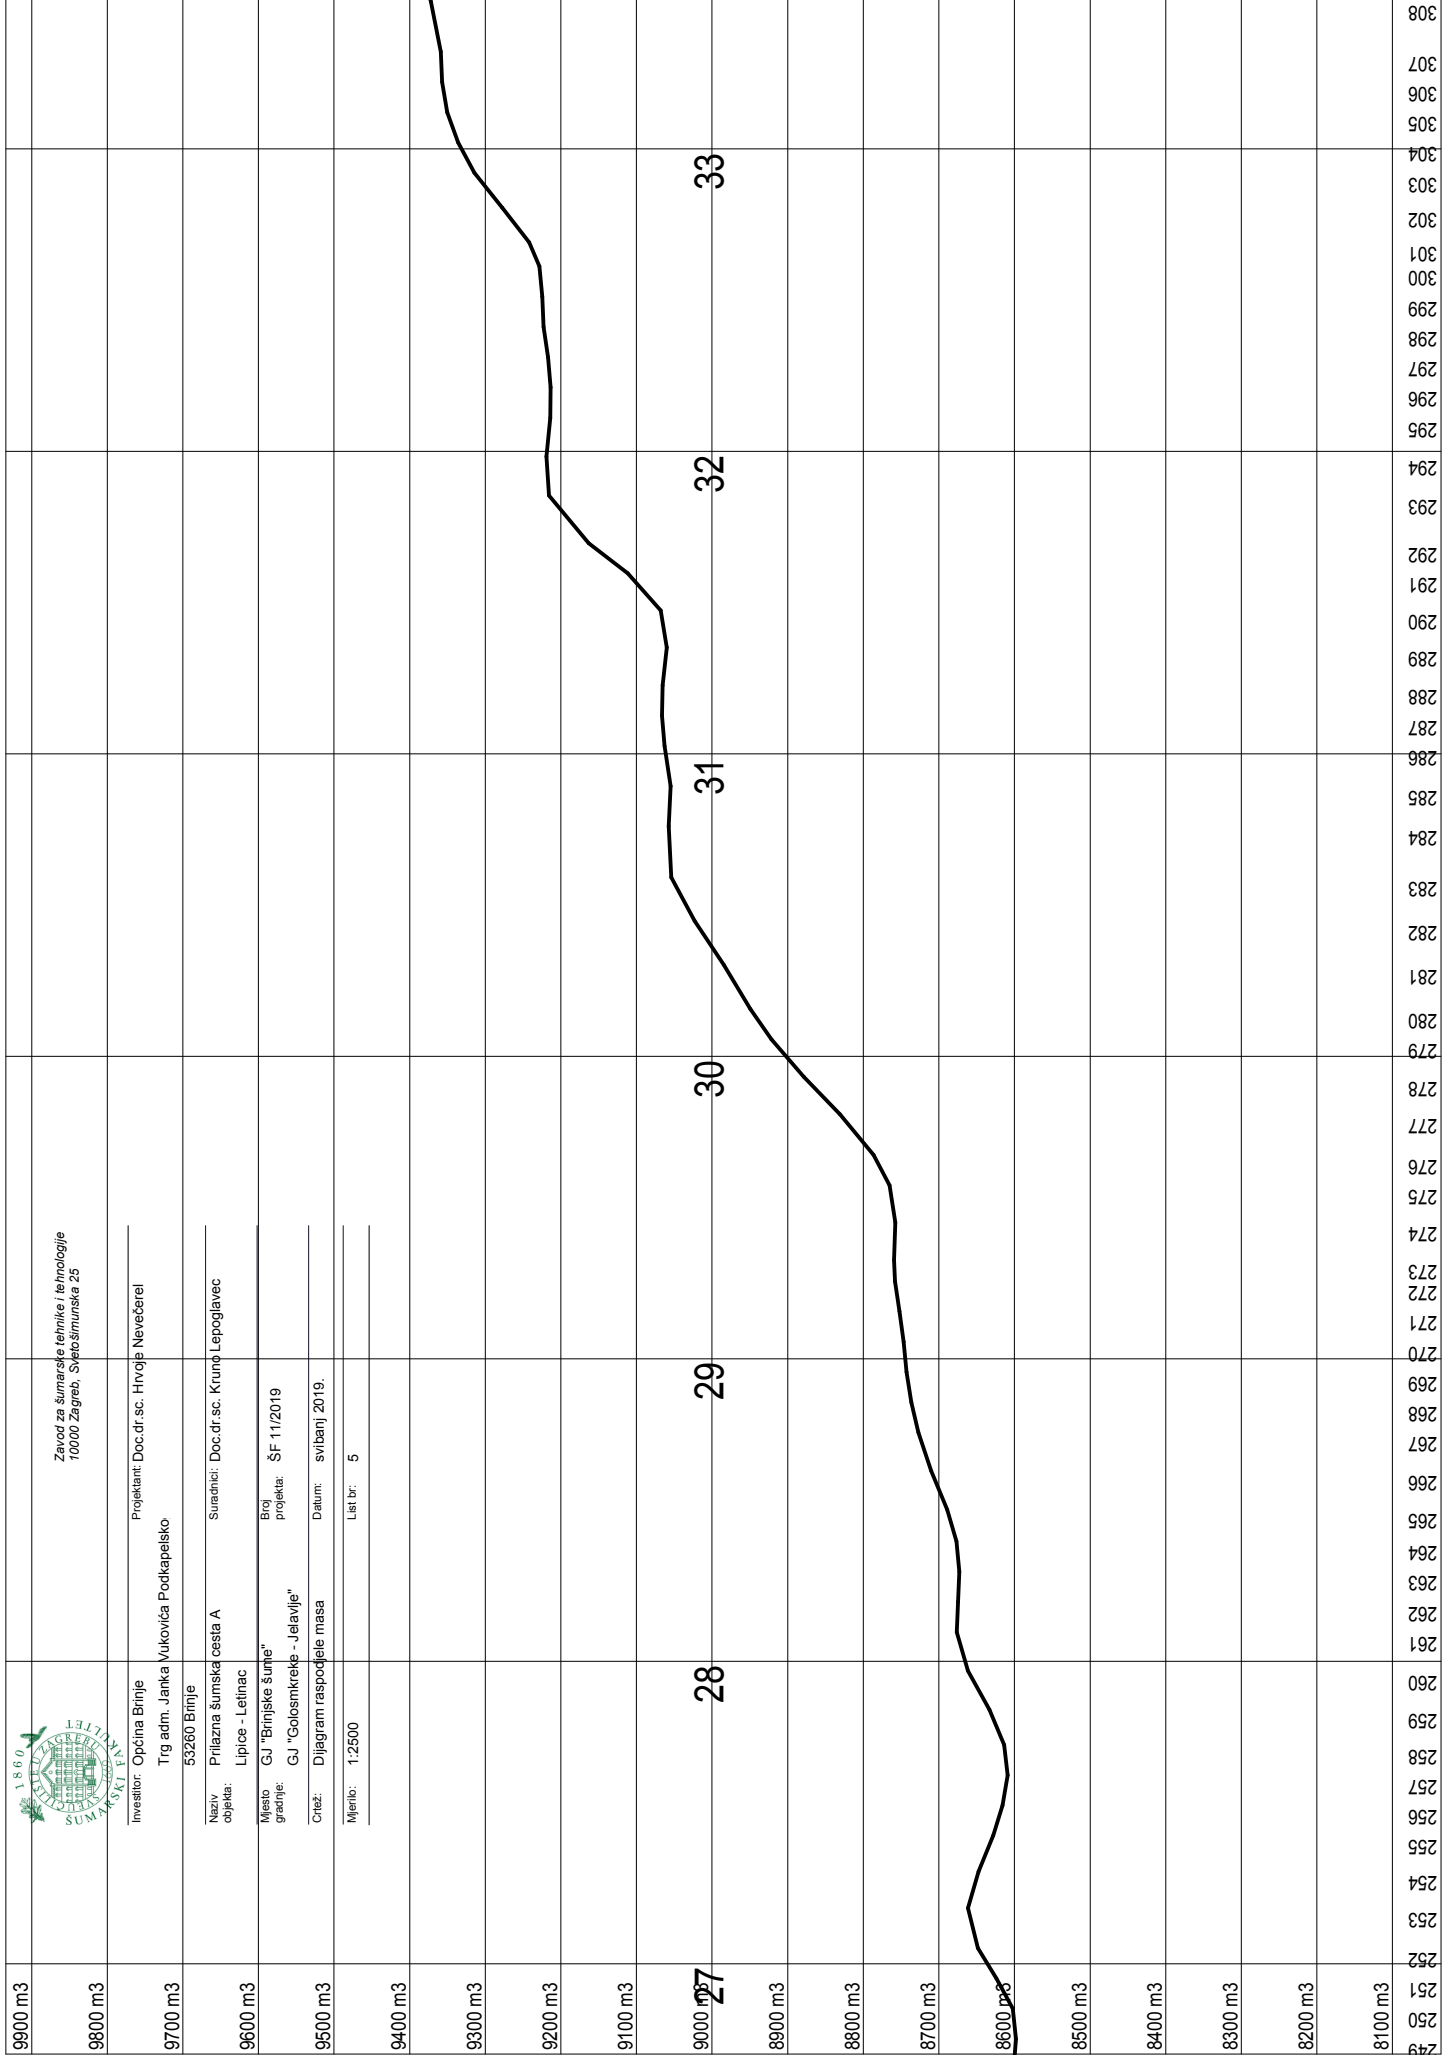

Zavod za šumarske tehnike i tehnologije  
10000 Zagreb, Svetosimunska 25

Investitor: Općina Brinje  
Trg adm. Janka Vukovića Podkapelsko  
53260 Brinje

Projektant: Doc.dr.sc. Hrvdija Nevečerel

Suradnici: Doc.dr.sc. Krump Lepoglavec  
Lipice - Letinac

Naзив објекта: Prilazna šumarska cesta A

Mjesto gradnje: GJ "Brinjske šume"  
GJ "Gonosmirak - Jelavije"

Broj projekta: ŠF 11/2019

Crez: Dijagram raspodjele masa

Dataum: svibanj 2019.

Mjerilo: 1:2500

List br.: 5

28 29 30 31 32 33



