



PROSTORNI PLAN UREĐENJA OPĆINE BRINJE PROČIŠĆENI GRAFIČKI DIO - KARTOGRAFSKI PRIKAZI

5. ŠPORTSKO-REKREACIJSKA ZONA "JEZERO" - DETALJNIJI UVJETI PROVEDBE

TUMAČ ZNAKOVA

GRANICE

--- GRANICA OBUHVATA

IZDVOJENO GRAĐEVINSKO PODRUČJE IZVAN NASELJA

R ŠPORTSKO - REKREACIJSKA NAMJENA
R1 - UPRAVNI SADRŽAJI CENTRA - INFO PUNKT
R2 - LOVAČKI DOM
R3 - ADRENALINSKI PARK

Z ZAŠTITNE ZELENE POVRŠINE

V VODENA POVRŠINA - JEZERO

--- KOLNA POVRŠINA

--- PJEŠAČKA STAZA

--- OSTALE PJEŠAČKE POVRŠINE


--- PARKIRALIŠNE POVRŠINE - OSOBNA VOZILA

--- PARKIRALIŠNE POVRŠINE - AUTOBUSE

--- ZIP-LINE

MJERILO 1:2000

0 25 50 75 100 200 m

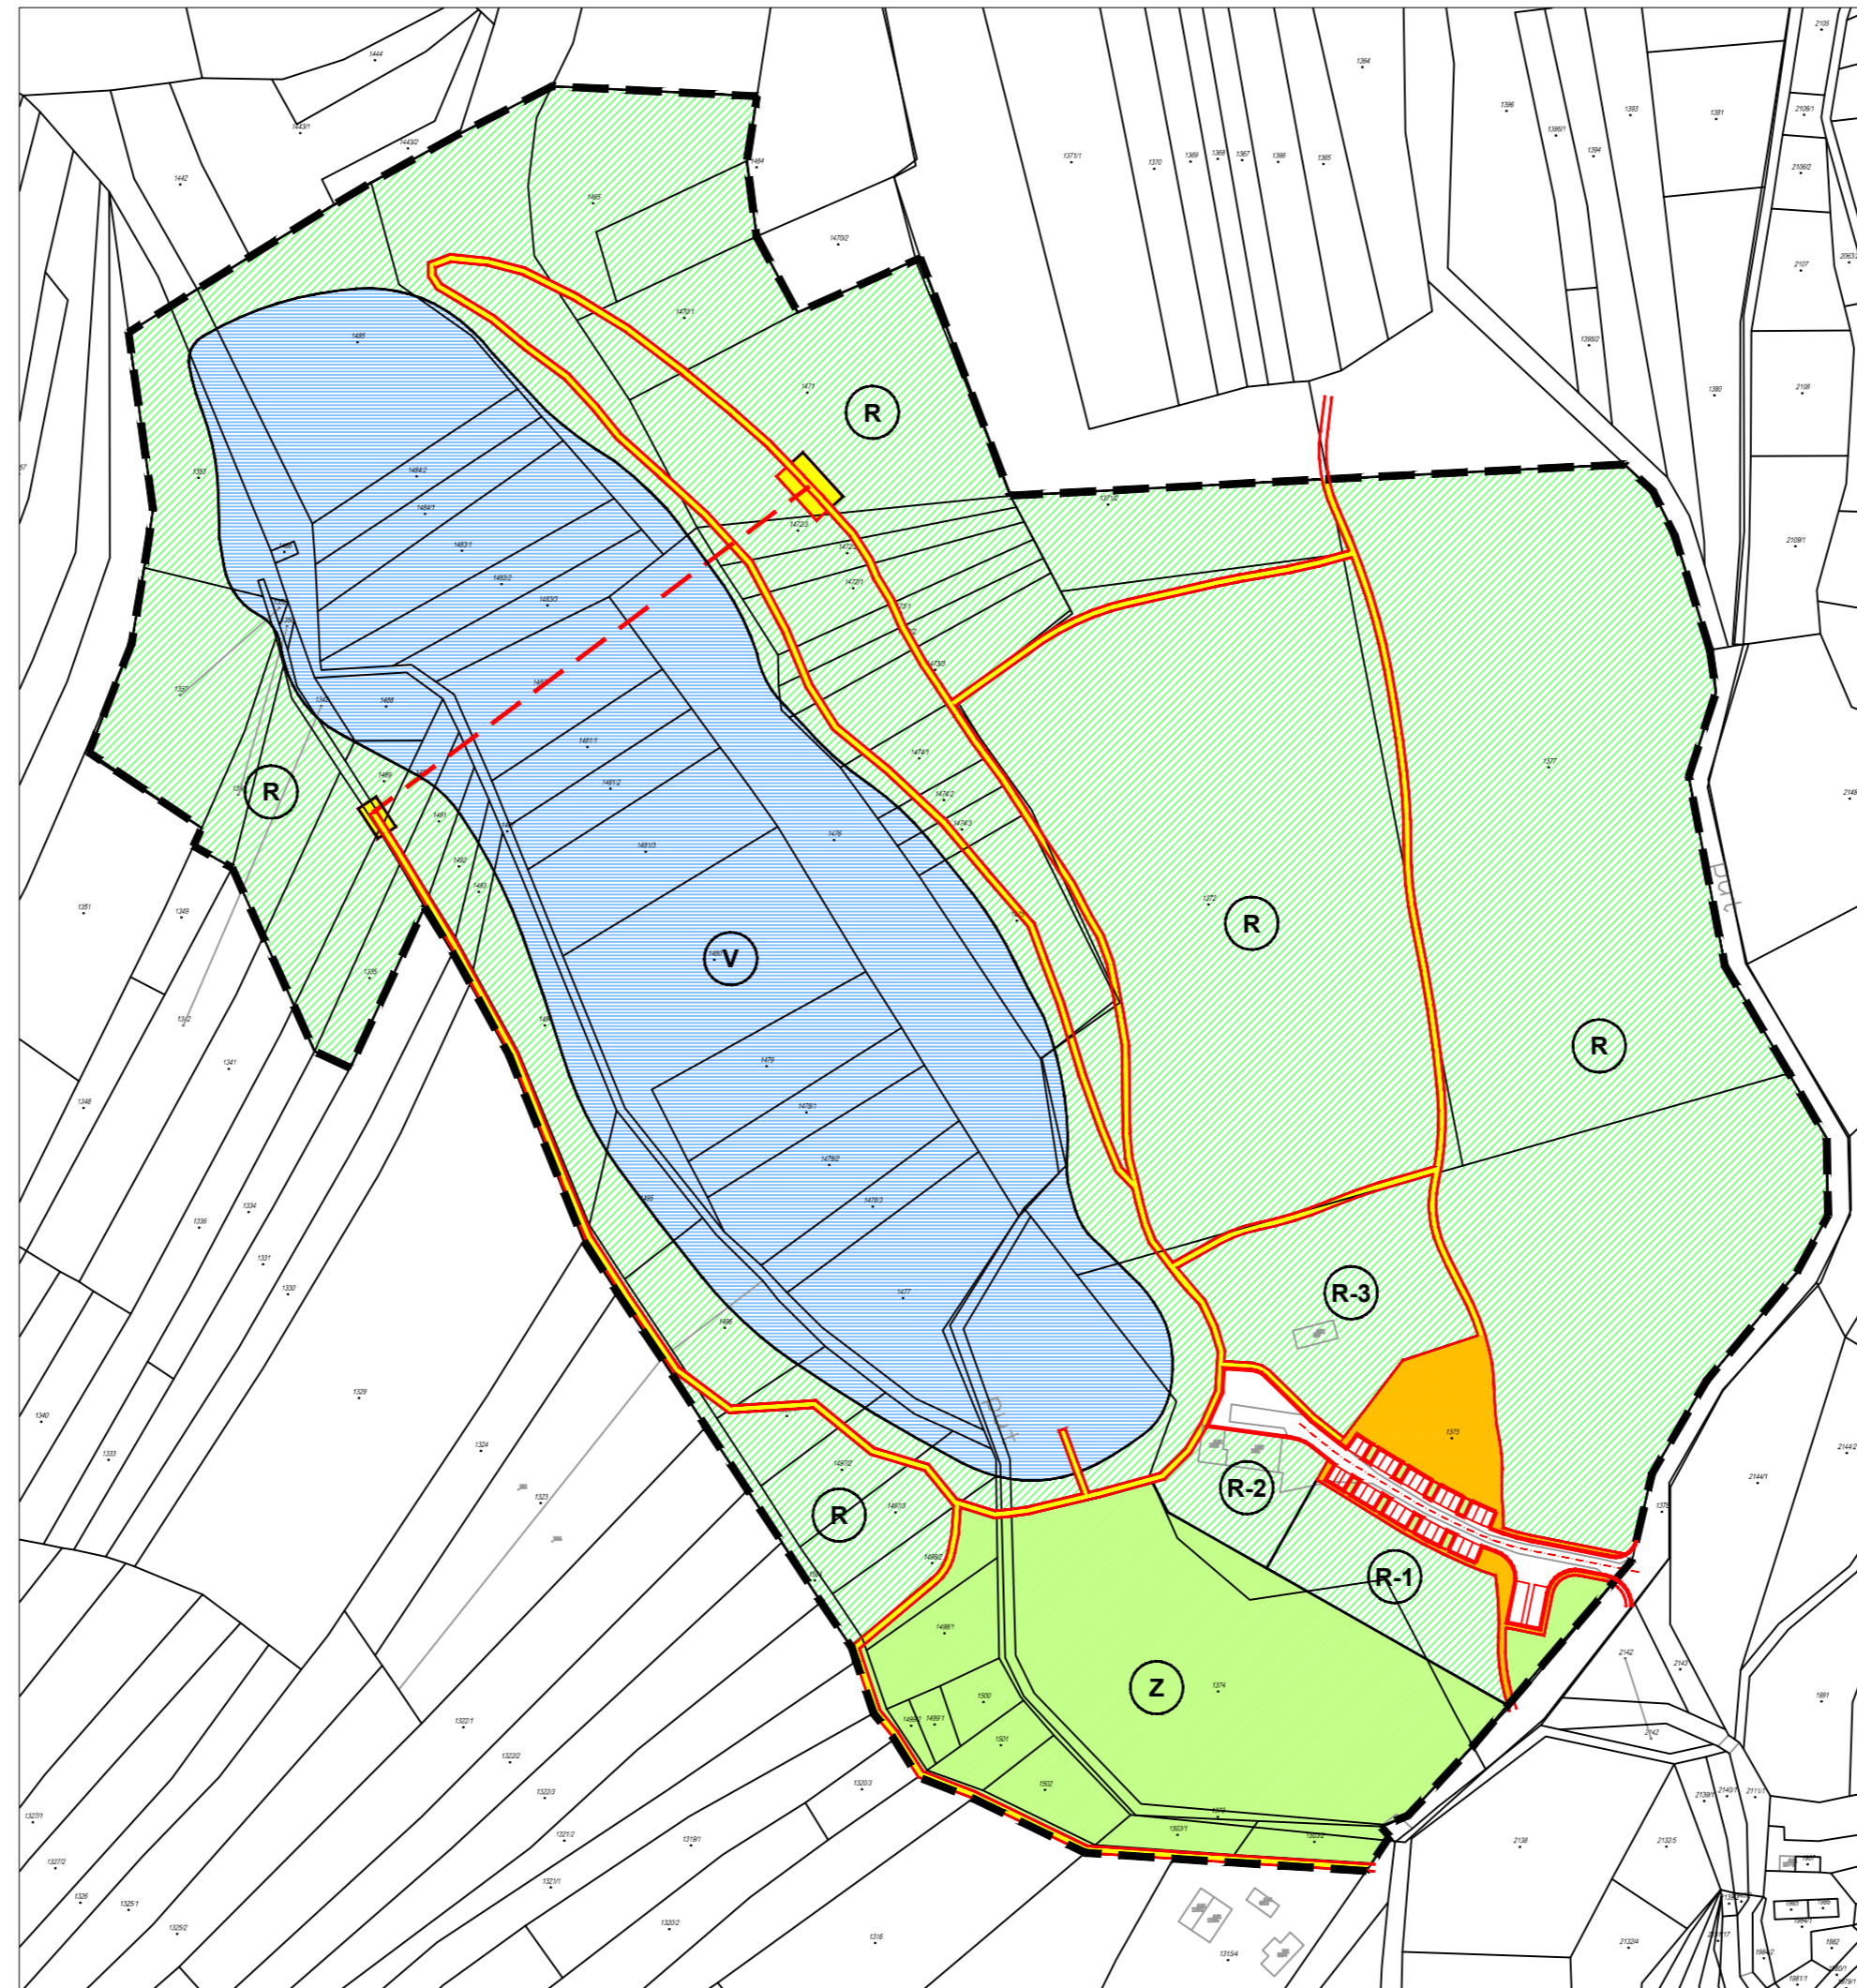

Naziv prostornog plana:

PROSTORNI PLAN UREĐENJA OPĆINE BRINJE PROČIŠĆENI GRAFIČKI DIO - KARTOGRAFSKI PRIKAZI

Naziv kartografskog prikaza:

ŠPORTSKO - REKREACIJSKA ZONA "JEZERO" DETALJNIJI UVJETI PROVEDBE

Broj kartografskog prikaza:

5.

Mjerilo kartografskog prikaza:

1 : 2 000

Objava pročišćenog teksta:

"Službeni glasnik " Ličko - senjske županije broj 37A/19

Objava odluke o izradi Plana:

- (0) Program mjera za unapređenje stanja u prostoru Općine Brinje ("Službeni glasnik" Ličko-senjske županije broj 5/95)
- (1) Odluka o izradi izmjene i dopune Prostornog plana uređenja Općine Brinje ("Službeni glasnik" Ličko-senjske županije broj 29/07)
- (2) Odluka o izradi ciljanih izmjena i dopuna Prostornog plana uređenja Općine Brinje ("Službeni glasnik" Ličko-senjske županije broj 25/13 i 4/14)
- (3) Odluka o izradi III. izmjena i dopuna Prostornog plana uređenja Općine Brinje ("Službeni glasnik" Ličko-senjske županije broj 7/15)
- (4) Odluka o izradi IV. izmjena i dopuna Prostornog plana uređenja Općine Brinje ("Službeni glasnik" Ličko-senjske županije broj 6/16)
- (5) Odluka o izradi V. izmjena i dopuna Prostornog plana uređenja Općine Brinje ("Službeni glasnik" Ličko-senjske županije broj 10/19)

Javna rasprava objavljena je:

- (0) 26.5.2003.
- (1) 20.2.2009.
- (2) 16.3.2014.
- (3) 31.5.2015.
- (4) 25.9.2016.
- (5) 16.6.2019.

Javni uvid održan:

- (0) 2.6. - 2.7.2013.
- (1) 2.3. - 17.3.2009.
- (2) 26.3. - 10.4.2014.
- (3) 8.6. - 15.6.2015.
- (4) 3.10. - 11.10.2016.
- (5) 18.6. - 2.7.2019.

Objava Odluke o donošenju Plana, suglasnost na Plan prema Zakonu, stručni izrađivač i odgovorni voditelj izrade:

- (0) Odluka o donošenju Prostornog plana uređenja Općine Brinje ("Službeni glasnik" Ličko-senjske županije broj 25/03); suglasnost na Plan: Ured državne uprave u Ličko-senjskoj županiji, Služba za prostorno uređenje, zaštitu okoliša, graditeljstvo i imovinsko-pravne poslove, prema članku 24. i 26. Zakona o prostornom uređenju (NN 30/94, 68/98, 61/00 i 32/02), KLASA: UP/I-350-02/03-01/01, URBROJ: 2125-05/1-03-02, od 29.10.2003. godine; na temelju mišljenja Zavoda za prostorno uređenje Ličko-senjske županije (KLASA: 350-01/03-01/17, URBROJ: 2125/1-08-03-05, od 15.10.2003.godine; Ministarstvo poljoprivrede i šumarstva, prema članku 17. stavak 3. Zakona o poljoprivrednom zemljištu (NN 66/01), KLASA: 320-02/03-01/102, URBROJ: 525-02-A.B.P./03-05, od 10.12.2003.); Ministarstvo kulture, Konzervatorski odjel u Rijeci, prema članku 56. Zakona o zaštiti i očuvanju kulturnih dobara (NN 69/99), KLASA: 612-08/02-12/33, URBROJ: 532-10-8/11-03-6, od 15.09.2003. godine), stručni izrađivač: CPA Centar za prostorno uređenje i arhitekturu d.o.o.Zagreb, Odranska 2; odgovorni voditelj izrade: Tomislav Dolečki, dipl.ing.arh.
- (1) Odluka o donošenju izmjena i dopuna Prostornog plana uređenja Općine Brinje ("Službeni glasnik" Ličko-senjske županije broj 24a/09); suglasnost na Plan: Župan Ličko - senjske županije, temeljem članka 98. Zakona o prostornom uređenju i gradnji (NN 76/07 i 38/09), KLASA: 350-02/09-01/25, URBROJ: 2125/1-14-09-08 od 20. studenog 2009. godine, na temelju mišljenja Javne ustanove Zavoda za prostorno uređenje Ličko - senjske županije, KLASA: 350-02/09-01/10, URBROJ: 2125/64-09-03 od 10. studenog 2009. godine; stručni izrađivač: CPA Centar za prostorno uređenje i arhitekturu d.o.o.Zagreb, Odranska 2; odgovorni voditelj izrade: Tomislav Dolečki, dipl.ing.arh., ovlaštani arhitekt
- (2) Odluka o donošenju donošenju Ciljanih izmjena i dopuna Prostornog plana uređenja Općine Brinje ("Službeni glasnik" Ličko-senjske županije broj 21/14); suglasnost na Plan: Župan Ličko-senjske županije, temeljem članka 98. Zakona o prostornom uređenju i gradnji (NN 76/07, 38/09, 55/11, 90/11 i 50/12), KLASA: 350-02/14-01/22, URBROJ: 2125/1-02-14-04 od 14.10.2014. godine; stručni izrađivač: CPA Centar za prostorno uređenje i arhitekturu d.o.o.Zagreb, Odranska 2; odgovorni voditelj izrade: Tomislav Dolečki, dipl.ing.arh., ovlaštani arhitekt
- (3) Odluka o izmjeni i dopuni Odluke o donošenju Prostornog plana uređenja Općine Brinje ("Službeni glasnik" Ličko-senjske županije broj 16/15); suglasnost na Plan: mišljenje Javne ustanove zavoda za prostorno uređenje Ličko-senjske županije, temeljem članka 107. Zakona o prostornom uređenju (NN 153/13), KLASA: 350-02/15-01/03, URBROJ: 2125/64-15-05 od 8. srpnja 2015. godine; stručni izrađivač: CPA Centar za prostorno uređenje i arhitekturu d.o.o.Zagreb, Odranska 2; odgovorni voditelj izrade: Tomislav Dolečki, dipl.ing.arh., ovlaštani arhitekt
- (4) Odluka o izmjeni i dopuni Odluke o donošenju Prostornog plana uređenja Općine Brinje ("Službeni glasnik" Ličko-senjske županije broj 27/16); suglasnost na Plan: mišljenje Javne ustanove zavoda za prostorno uređenje Ličko-senjske županije, temeljem članka 107. Zakona o prostornom uređenju (NN 153/13), KLASA: 350-02/16-01/08, URBROJ: 2125/64-16-05 od 9.11.2016. godine; stručni izrađivač: CPA Centar za prostorno uređenje i arhitekturu d.o.o.Zagreb, Odranska 2; odgovorni voditelj izrade: Tomislav Dolečki, dipl.ing.arh., ovlaštani arhitekt urbanist
- (5) Odluka o izmjeni i dopuni Odluke o donošenju Prostornog plana uređenja Općine Brinje ("Službeni glasnik" Ličko-senjske županije broj 27/19); suglasnost na Plan: mišljenje Javne ustanove zavoda za prostorno uređenje Ličko-senjske županije, temeljem članka 107. Zakona o prostornom uređenju (NN 153/13, 65/17, 114/18 i 39/19), KLASA: 350-02/19-01/07, URBROJ: 2125/64-19-04 od 26.9.2019. godine; stručni izrađivač: CPA Centar za prostorno uređenje i arhitekturu d.o.o.Zagreb, Odranska 2; odgovorna voditeljica izrade: mr.sc. Zrinka Tadić, dipl.ing.arh., ovlaštena arhitektica urbanistica

Stručni izrađivač pročišćenog elaborata:

CPA CENTAR ZA PROSTORNO UREĐENJE I ARHITEKTURU d.o.o., Zagreb, Odranska 2, www.cpa.com.hr

Tijelo koje utvrđuje pročišćeni elaborat PPUO Brinje:
Općinsko vijeće Općine Brinje

Predsjednik Općinskog vijeća Općine Brinje:

M.P.

Ivan Perković