



LEGENDA:

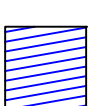


POMOĆNI OBJEKT

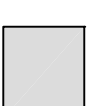

POSTOJEĆA ZGRADA DJEČJEG
VRTIČA "TRATINČICA"

Napomena:
razvod tople vode u terenu izvesti iz predizoliranih
PP cijevi Insulplex 50x4,5 i voditi ga na dubini od 0.8 m ispod
razine smrzavanja tla.

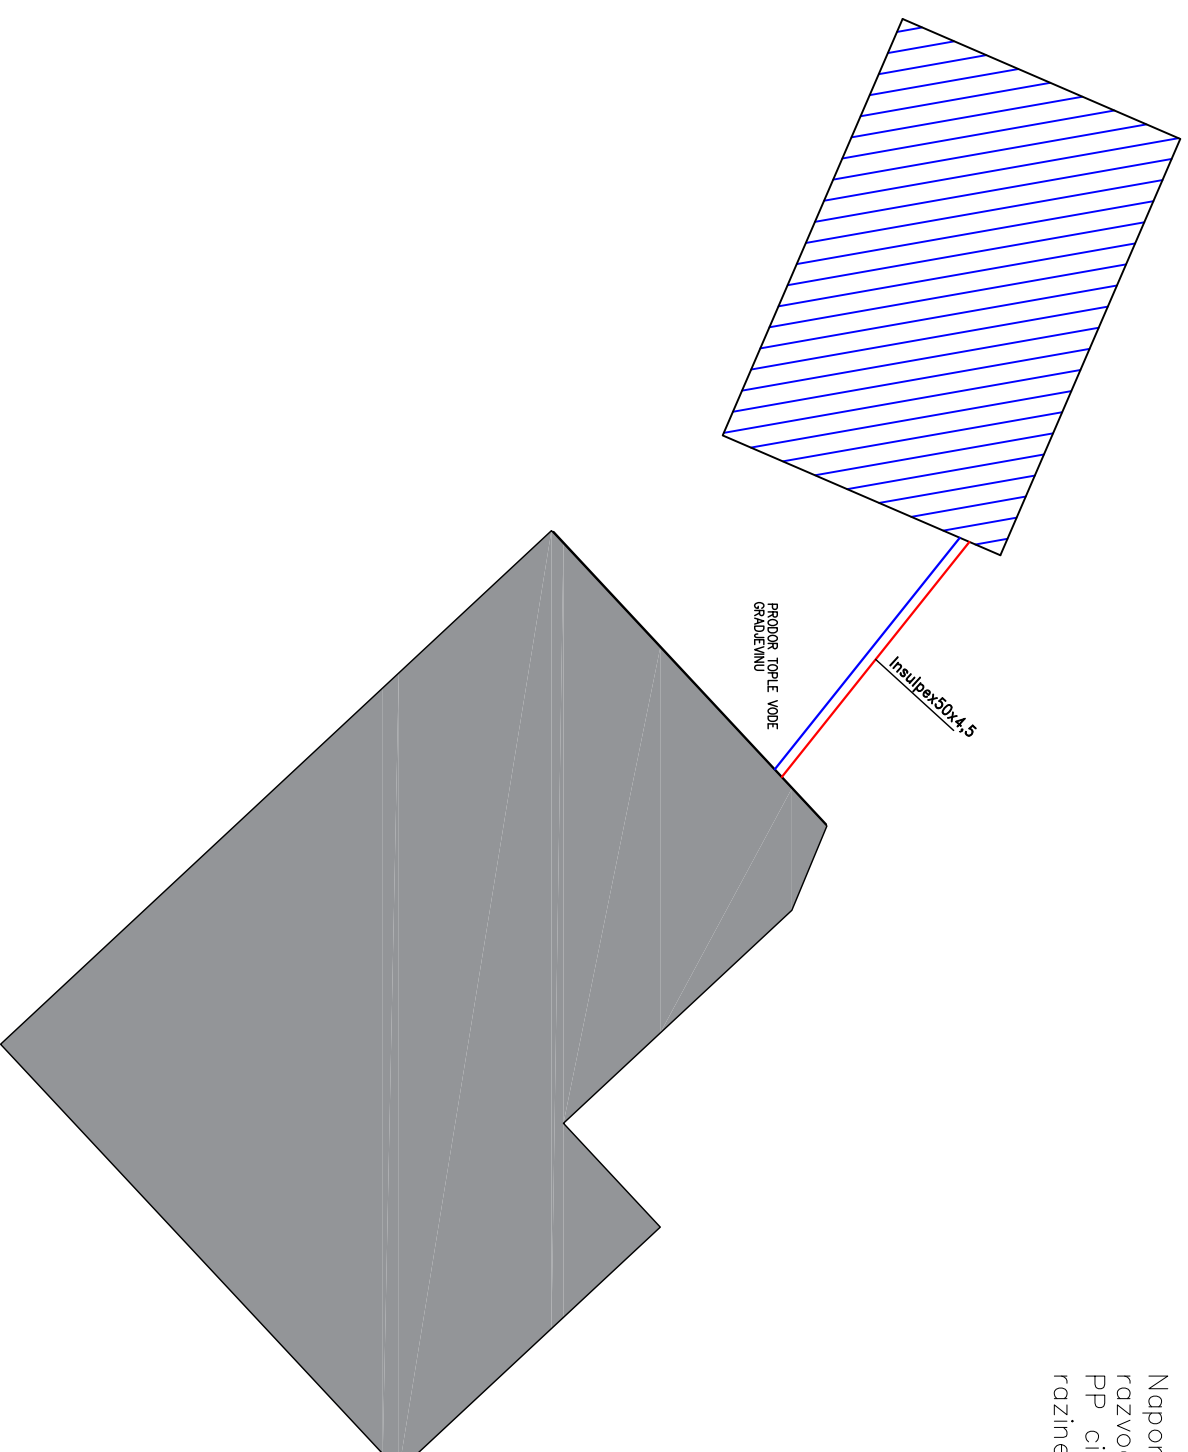

Uzgon d.o.o. Skvažići 2, 51 216 Viškovo OIB:33348693099

Izrada projekata za kondicioniranje zraka, hlađenje, grijanje i stručni nadzor građenja

VRSTA	PROJEKT STROJARSKIH INSTALACIJA	FAZA	GLAVNI PROJEKT
GRADEVINA	ENERGETSKA OBNOVA DJEČJEG VRTIČA "TRATINČICA" k.č.11/2 k.o. BRINJE		
INVESTITOR	OPĆINA BRINJE, FRANKOPANSKA 33, 53 260 BRINJE, OIB: 37242293454		
SITUACIJA			
GL. PROJEKTANT	Tonka RADETIĆ, mag.ing.aedif.	DATUM:	prosinac, 2016.
PROJEKTANT	Andrija ČULJAK mag.ing.mech.	MJERILO:	1:100
SURADNIK		NACRT	
BROJ PROJEKTA	GP 63/2016	BROJ LISTA	1/1
			1