




TLOCRT

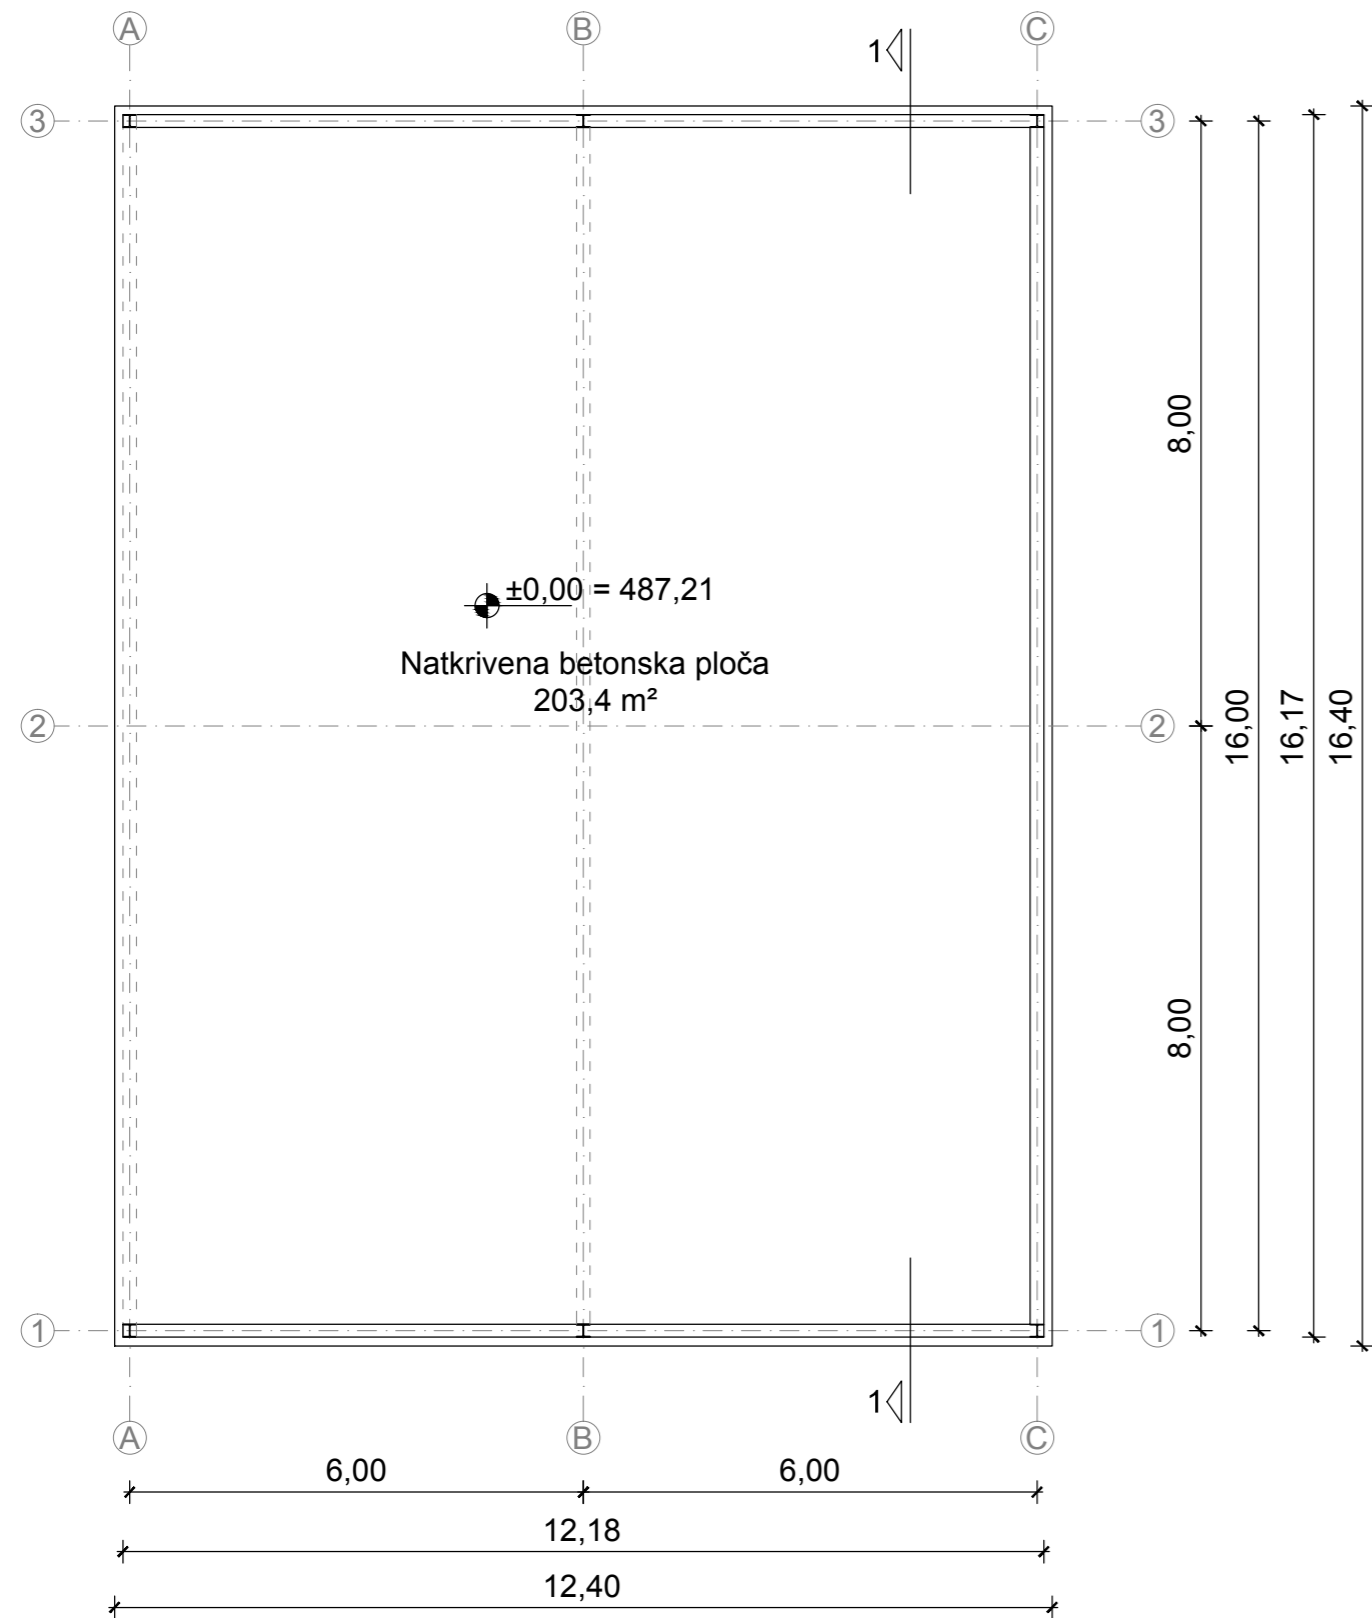

TLOCRT KROVA

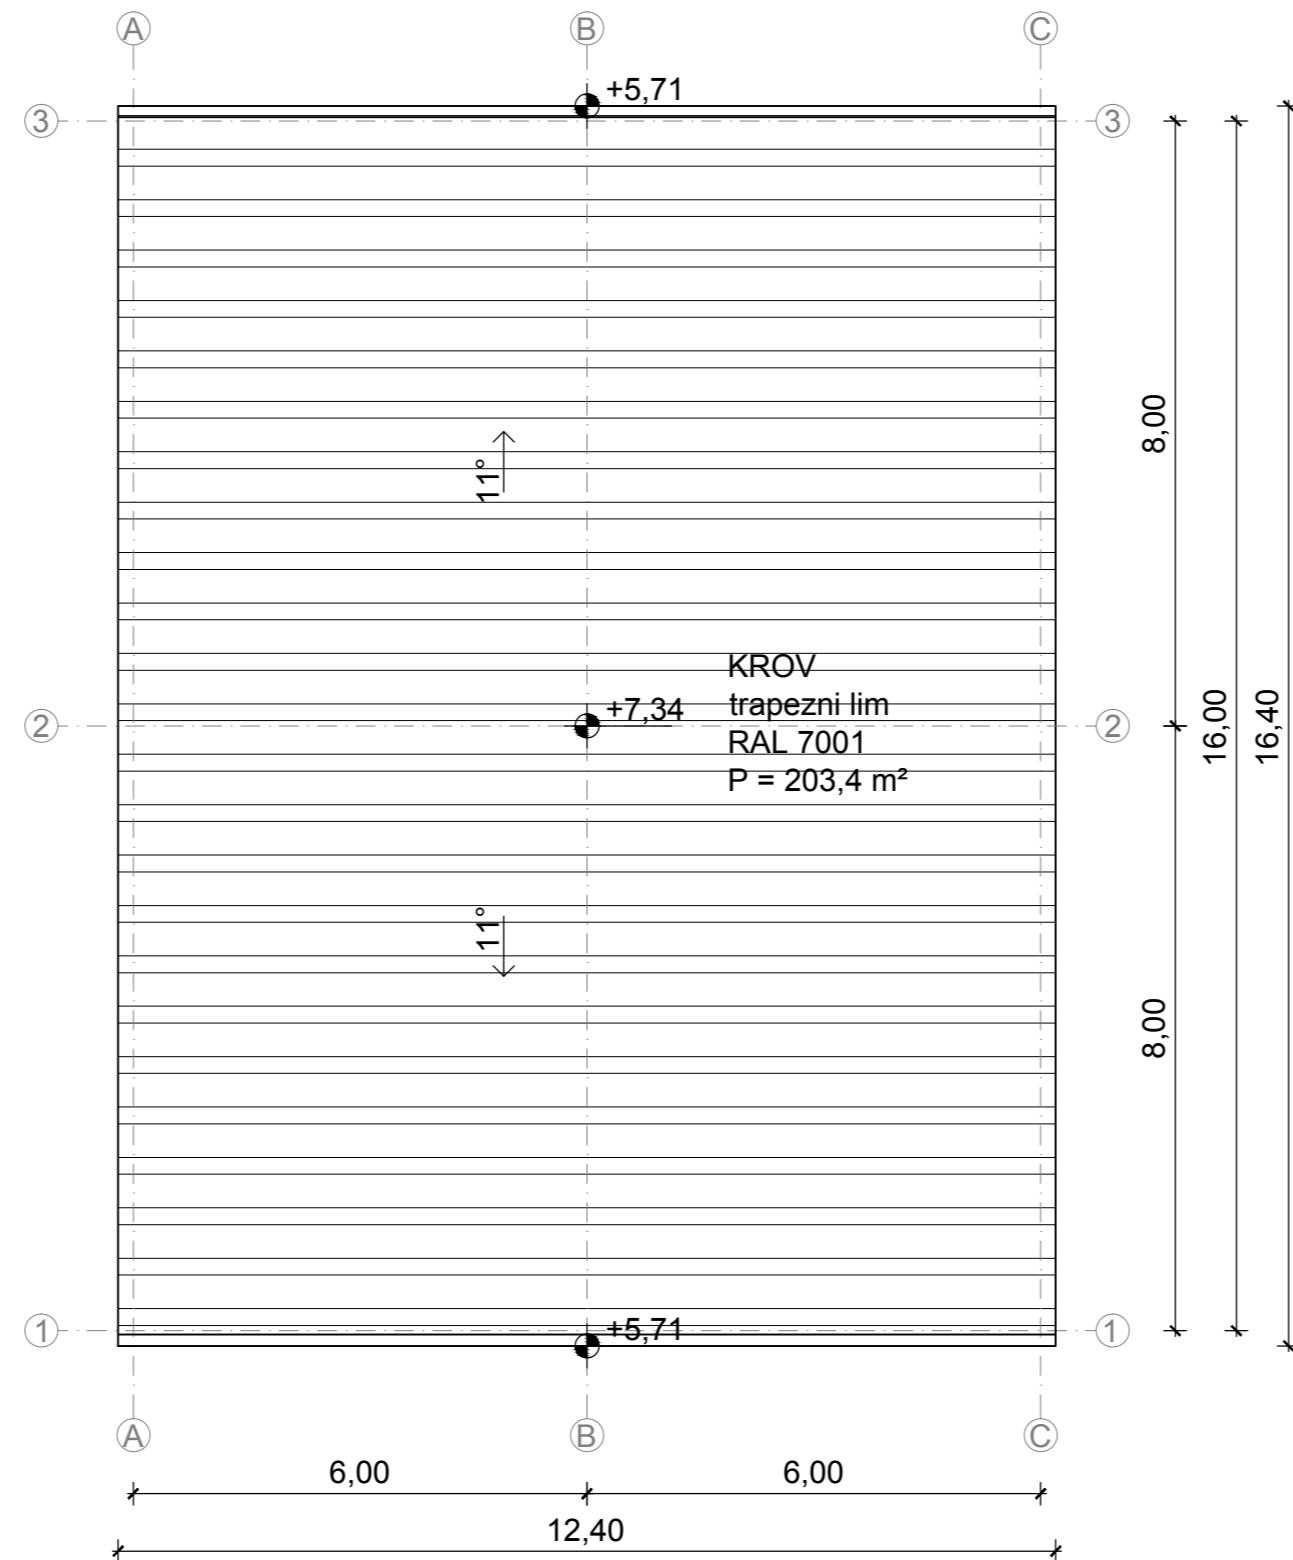


PRESJEK U OSI 1-1

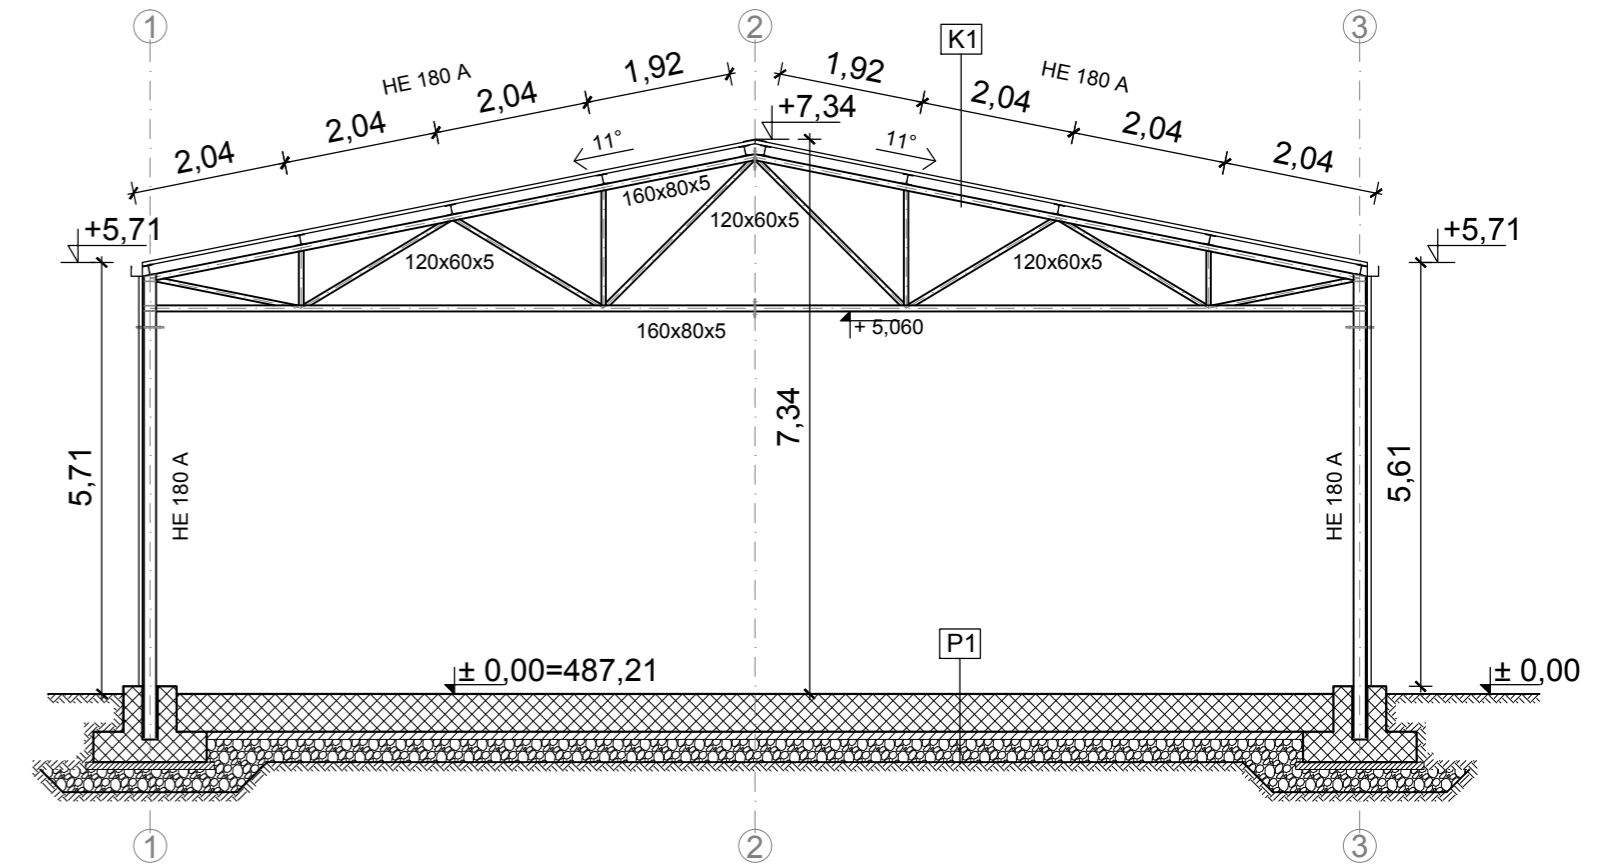

K1 - trapezni krovni lim  
- čelična konstrukcija

P1 - armirano betonska ploča 20 cm  
- podložni beton 10 cm  
- šljunak / tampon 30 cm  
- geotekstil  
- uređeno temeljno tlo

±0,00 - temeljna ploča = 487,00 m.n.m.

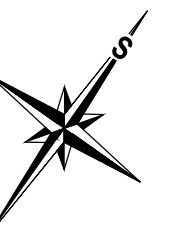

|   |   |  |
|---|---|--|
| <p><b>HIDROPLAN d.o.o.</b><br/>Horvaćanska cesta 17a, 10 000 Zagreb, Hrvatska<br/>Tel: +385 1 36 40 529, Fax: +385 1 36 80 800<br/>www.hidroplan.hr, hidroplan@hidroplan.hr</p> | Sadržaj:  | Mjerilo:   |
|   | <p><b>NADSTREŠNICA</b><br/>- tlocrt i presjek</p>   |  |
| Investitor:   | Glavni projektant:  | Oznaka: TD 04/2016   |
| Općina Brinje<br>Frankopanska 33<br>53260 Brinje  | Dragica Pašović, dipl.ing.građ.   | ZOP: BRINJE_RD/16  |
| Građevina:  | Projektant:   | Mapa: A  |
| RECIKLAŽNO DVORIŠTE -<br>OPĆINA BRINJE<br>k.č. 1076/3, k.o. Brinje  | Danijela Blažević, dipl.ing.arh.  | Rev: 0 List: 1/2   |
| Razina projekta:<br>GLAVNI ARHITEKTONSKI<br>PROJEKT   | Suradnici:<br>Martina Cvjetičanin, dipl.ing.građ.<br>Katarina Borac, mag. ing. aedif.<br>Mr.sc. Denis Stjepan Vedrina, dipl.kem.ing.<br>Tea Polak, mag.ing.aedif. | Tea Pavković, mag.ing.aedif.<br>Jurica Sakmardi, mag.ing.aedif.<br>Ivor Skočić, mag. ing. aedif. |
|   |   | Broj nacrt: 08   |