


# PRESJEK A-A

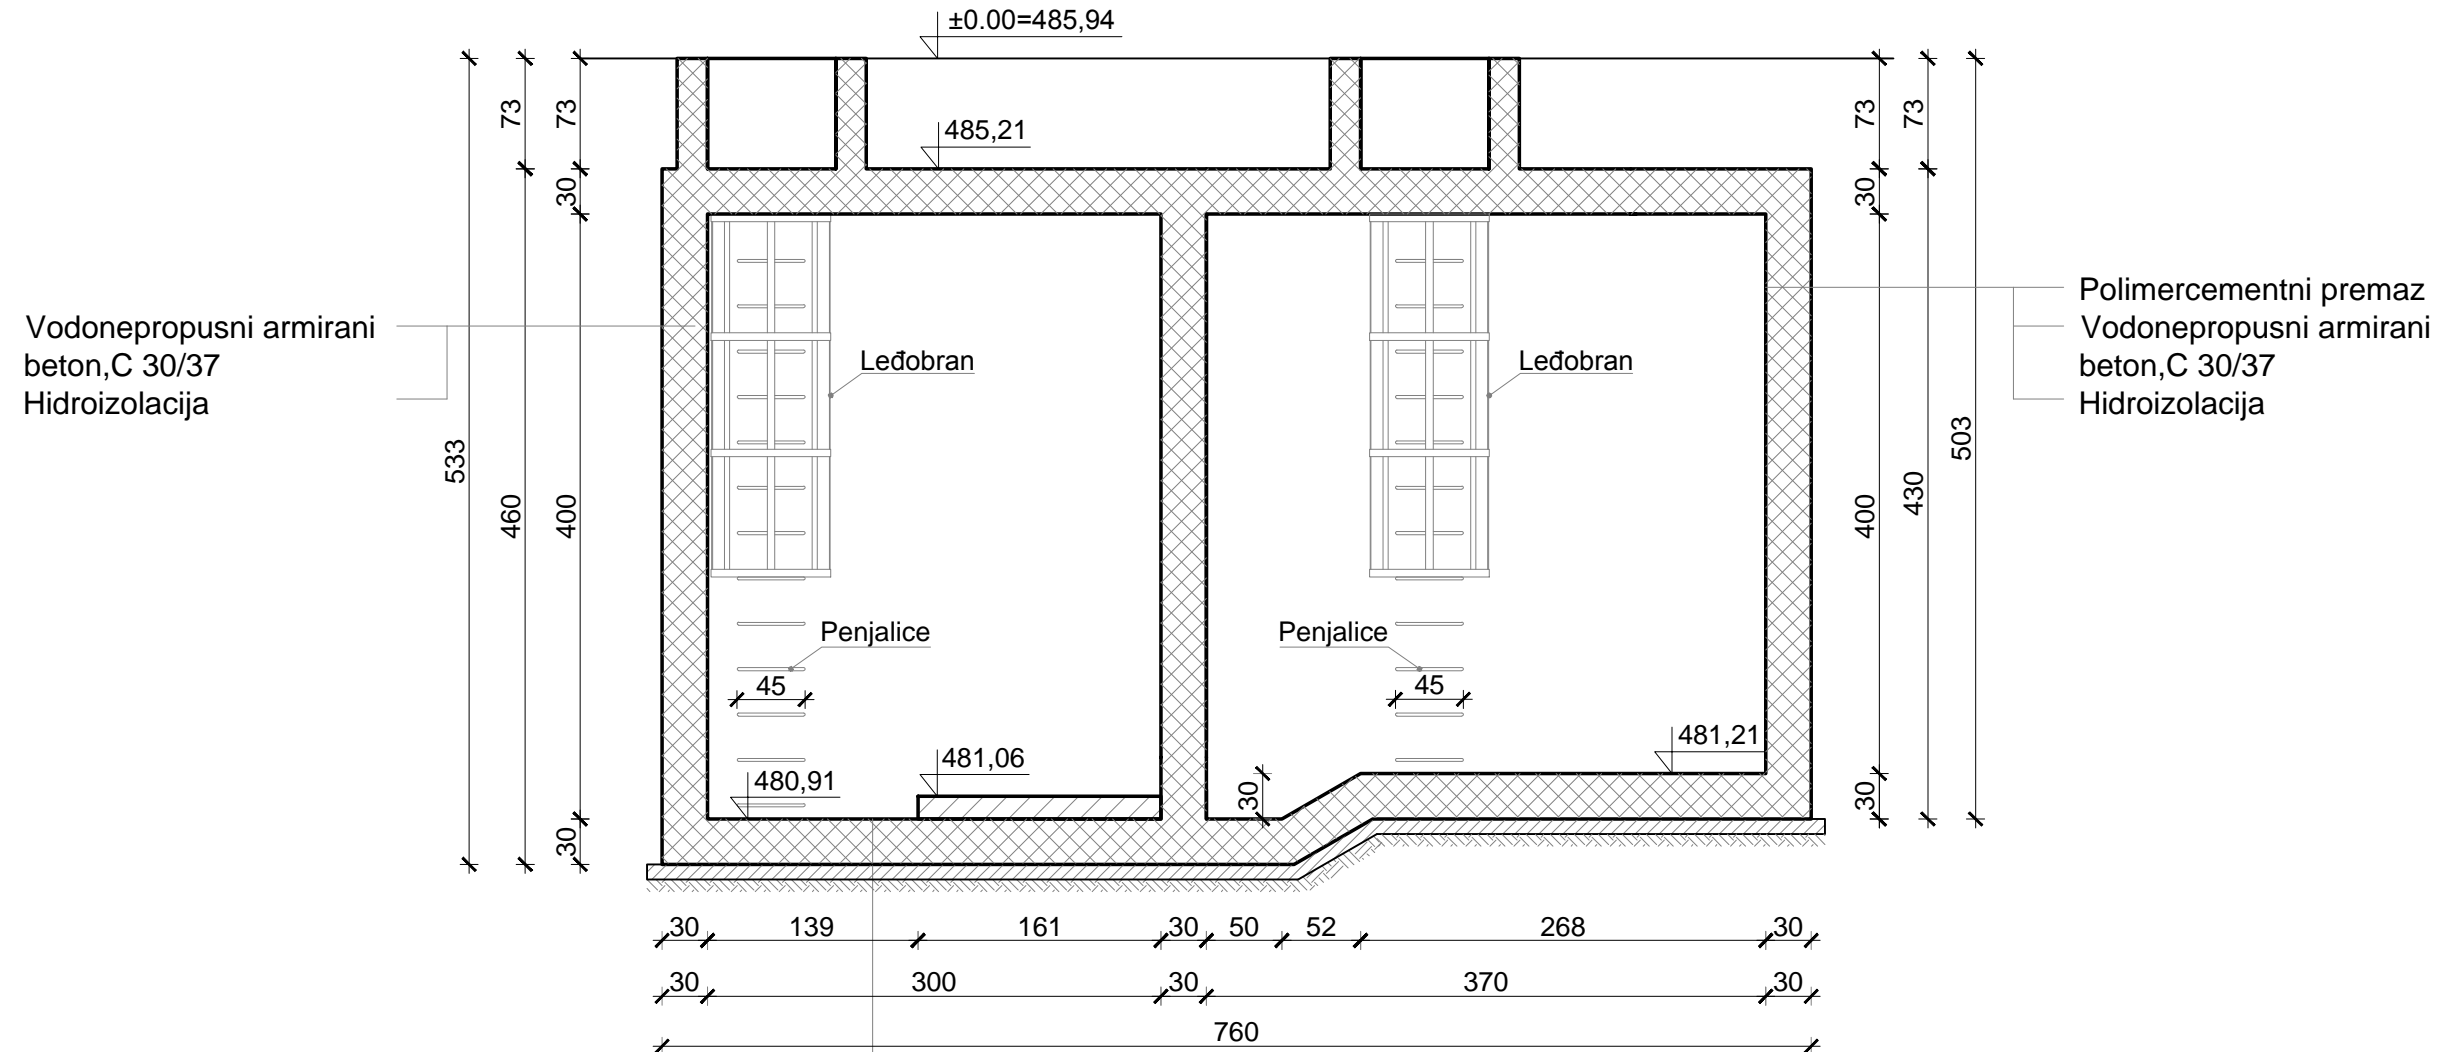

### NAPOMENA:


Beton: C30/37 vodonepropusan

Čelik: B500B

Zaštitni sloj: 40 mm

Prije betoniranja izvesti sve potrebne prodore za instalacije.

Otvore za prolazak cjevovoda prilagoditi na licu mjesta prema opremi odabranog dobavljača.

 Horvaćanska cesta 17a, 10 000 Zagreb, Hrvatska Tel: +385 1 36 40 529, Fax: +385 1 36 80 800 www.hidroplan.hr, hidroplan@hidroplan.hr	Sadržaj:	<b>SPREMNIK VODE -PLAN OPLATE</b>		Mjerilo:	1:50
	Investitor:			Općina Brinje Frankopanska 33 53260 Brinje	
Građevina:	Glavni projektant:	Dragica Pašović, dipl.ing.građ.			
RECIKLAŽNO DVORIŠTE - OPĆINA BRINJE k.č. 1076/3, k.o. Brinje	Projektant:			Dragica Pašović, dipl.ing.građ.	
	Razina projekta:	Suradnici:	Danijela Blažević, dipl.ing.arh. Ivor Skočić, mag. ing. aedif. Martina Cvjetičanin, dipl.ing.građ. Tea Polak, mag.ing.aedif. Katarina Borac, mag. ing. aedif. Tea Pavković, mag.ing.aedif. Mr.sc. Denis Stjepan Vedrına, dipl.kem.ing. Jurica Sakmardi, mag.ing.aedif.		
GLAVNI GRAĐEVINSKI PROJEKT					
				Broj nacrt:	08