


PRESJEK A-A

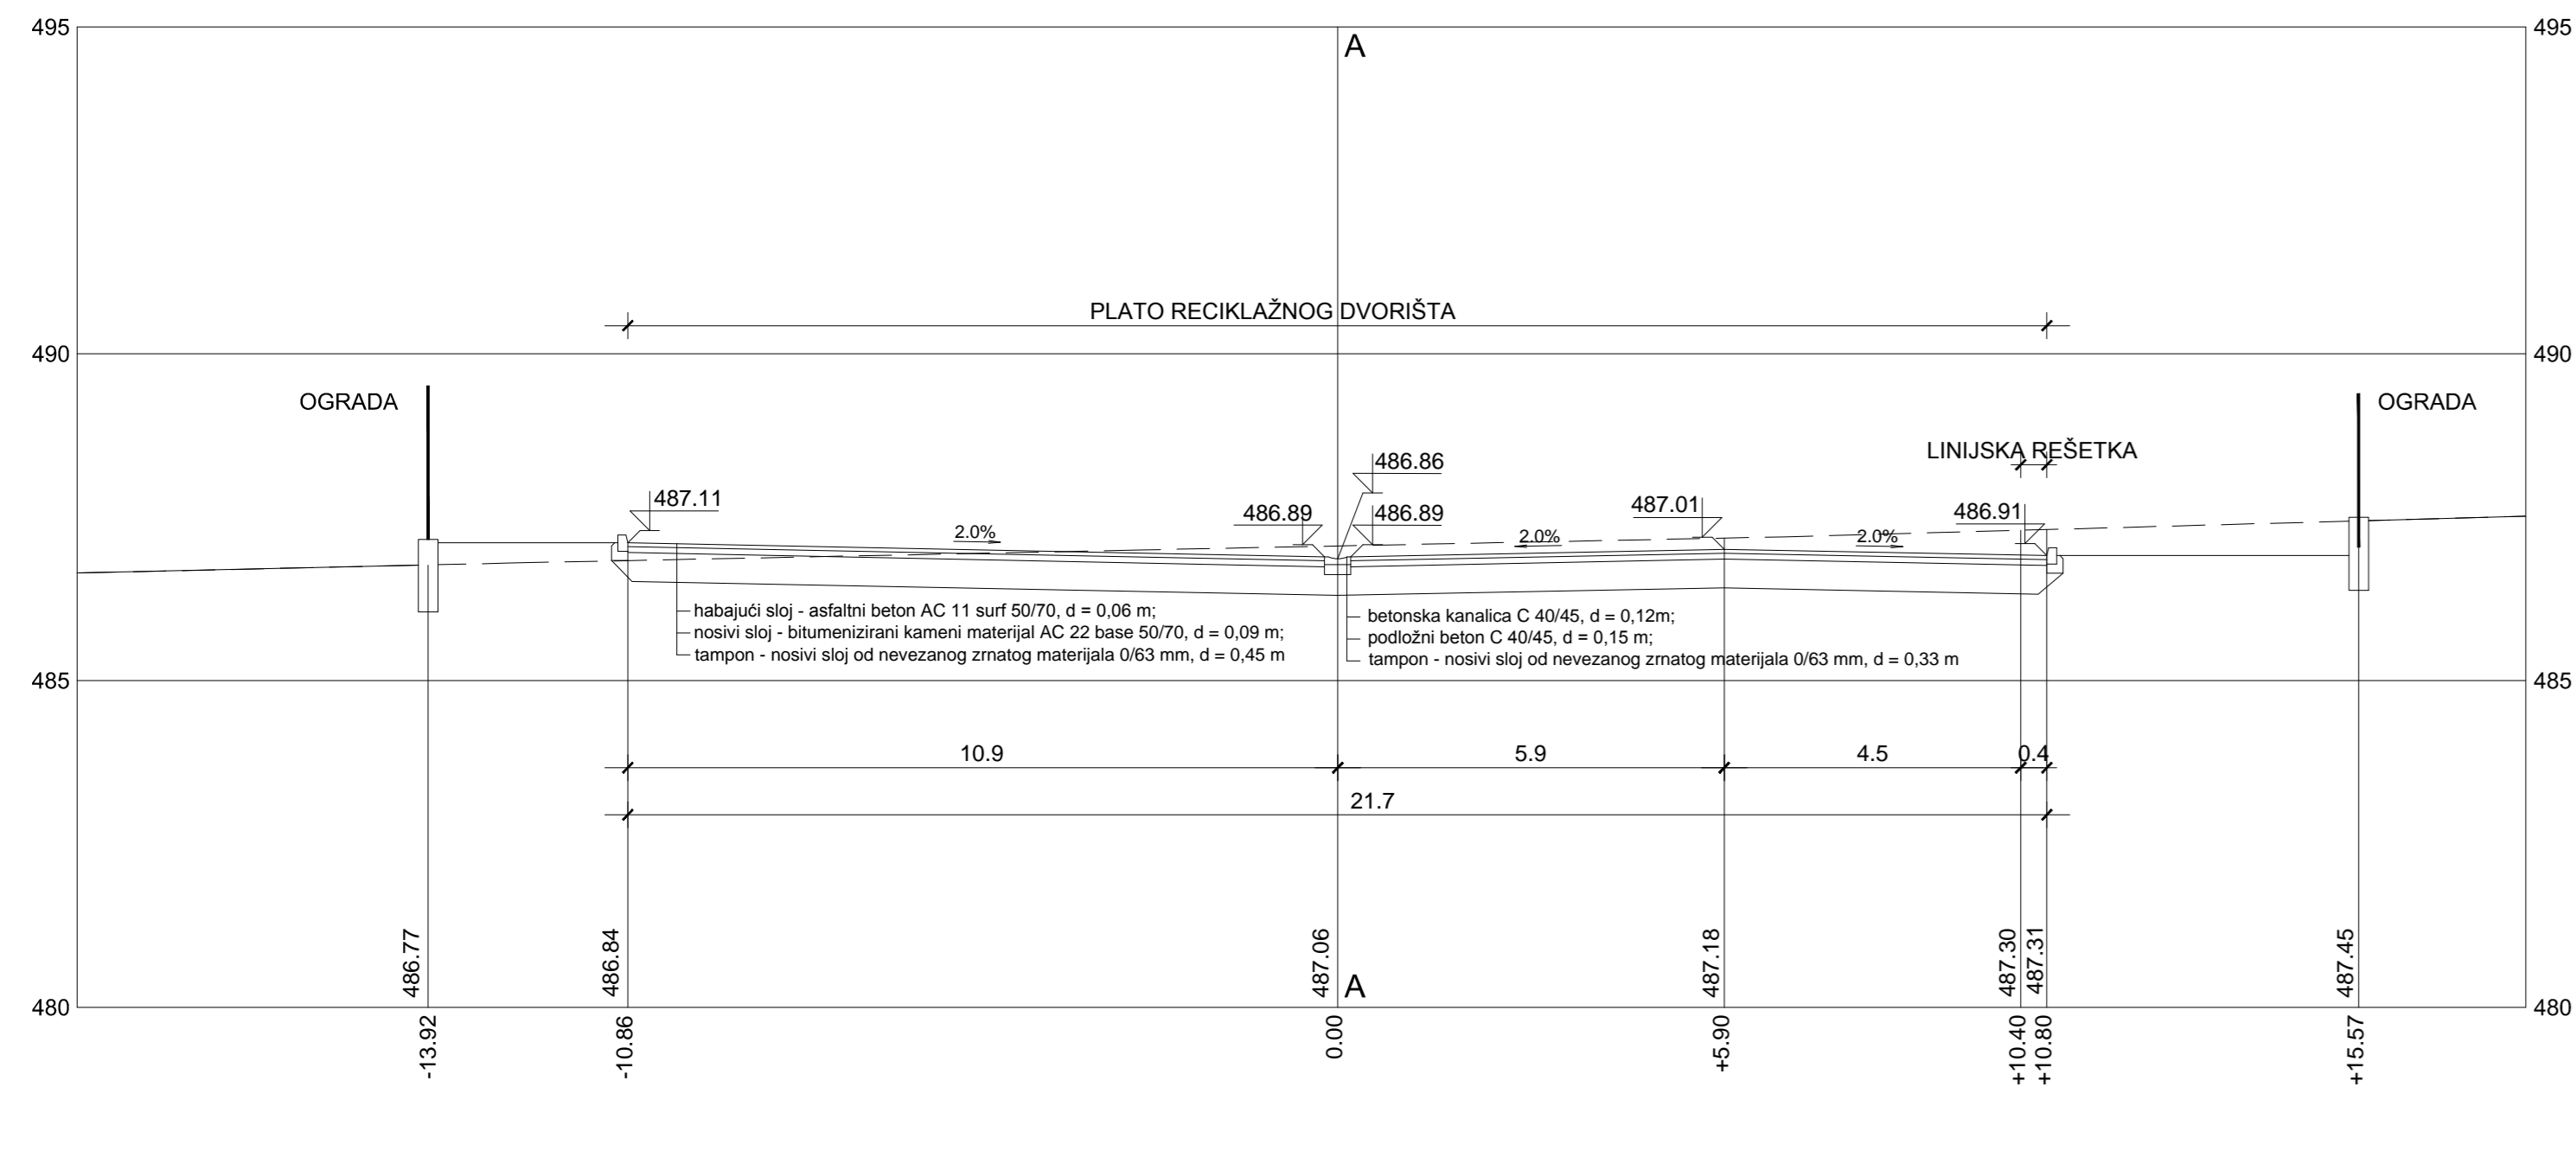

PRESJEK 1-1



<p>HIDROPLAN d.o.o. Hirovačka cesta 17a, 10 000 Zagreb, Hrvatska Tel: +385 1 38 80 326, Fax: +385 1 38 80 300 www.hidroplan.hr, hidroplan@hidroplan.hr</p>	Sadržaj:	Mjerilo:
	<p align="center">PRESJECI PLATO A RECIKLAŽNOG DVORIŠTA</p>	
Investitor:	Glavni projektant:	Datum:
Općina Brinje Frankopanska 33 53260 Brinje	Dragica Pašović, dipl.ing.građ.	lipanj, 2016.
Građevina:	Projektant:	Oznaka:
RECICLAŽNO DVORIŠTE - OPĆINA BRINJE k.č. 1076/3, k.o. Brinje	Dragica Pašović, dipl.ing.građ.	TD 04/2016
Razina projekta:	Suradnici:	ZOP:
GLAVNI GRAĐEVINSKI PROJEKT	Suradnici: Danijela Blažević, dipl.ing.arh. Martina Cvjetičanin, dipl.ing.građ. Katarina Borac, mag.ing.aedif. Mir.sc. Denis Stjepan Vedinina, dipl.kem.ing.	BRINJE_RD/16
	Ivor Skočić, mag.ing.aedif. Tea Poljak, mag.ing.aedif. Tea Pavković, mag.ing.aedif. Jurica Sakmard, mag.ing.aedif.	Mapa:
		G-P
		Rev: 0 List: 1/1
		Broj nacrt: 02