


PRESJEK 1-1

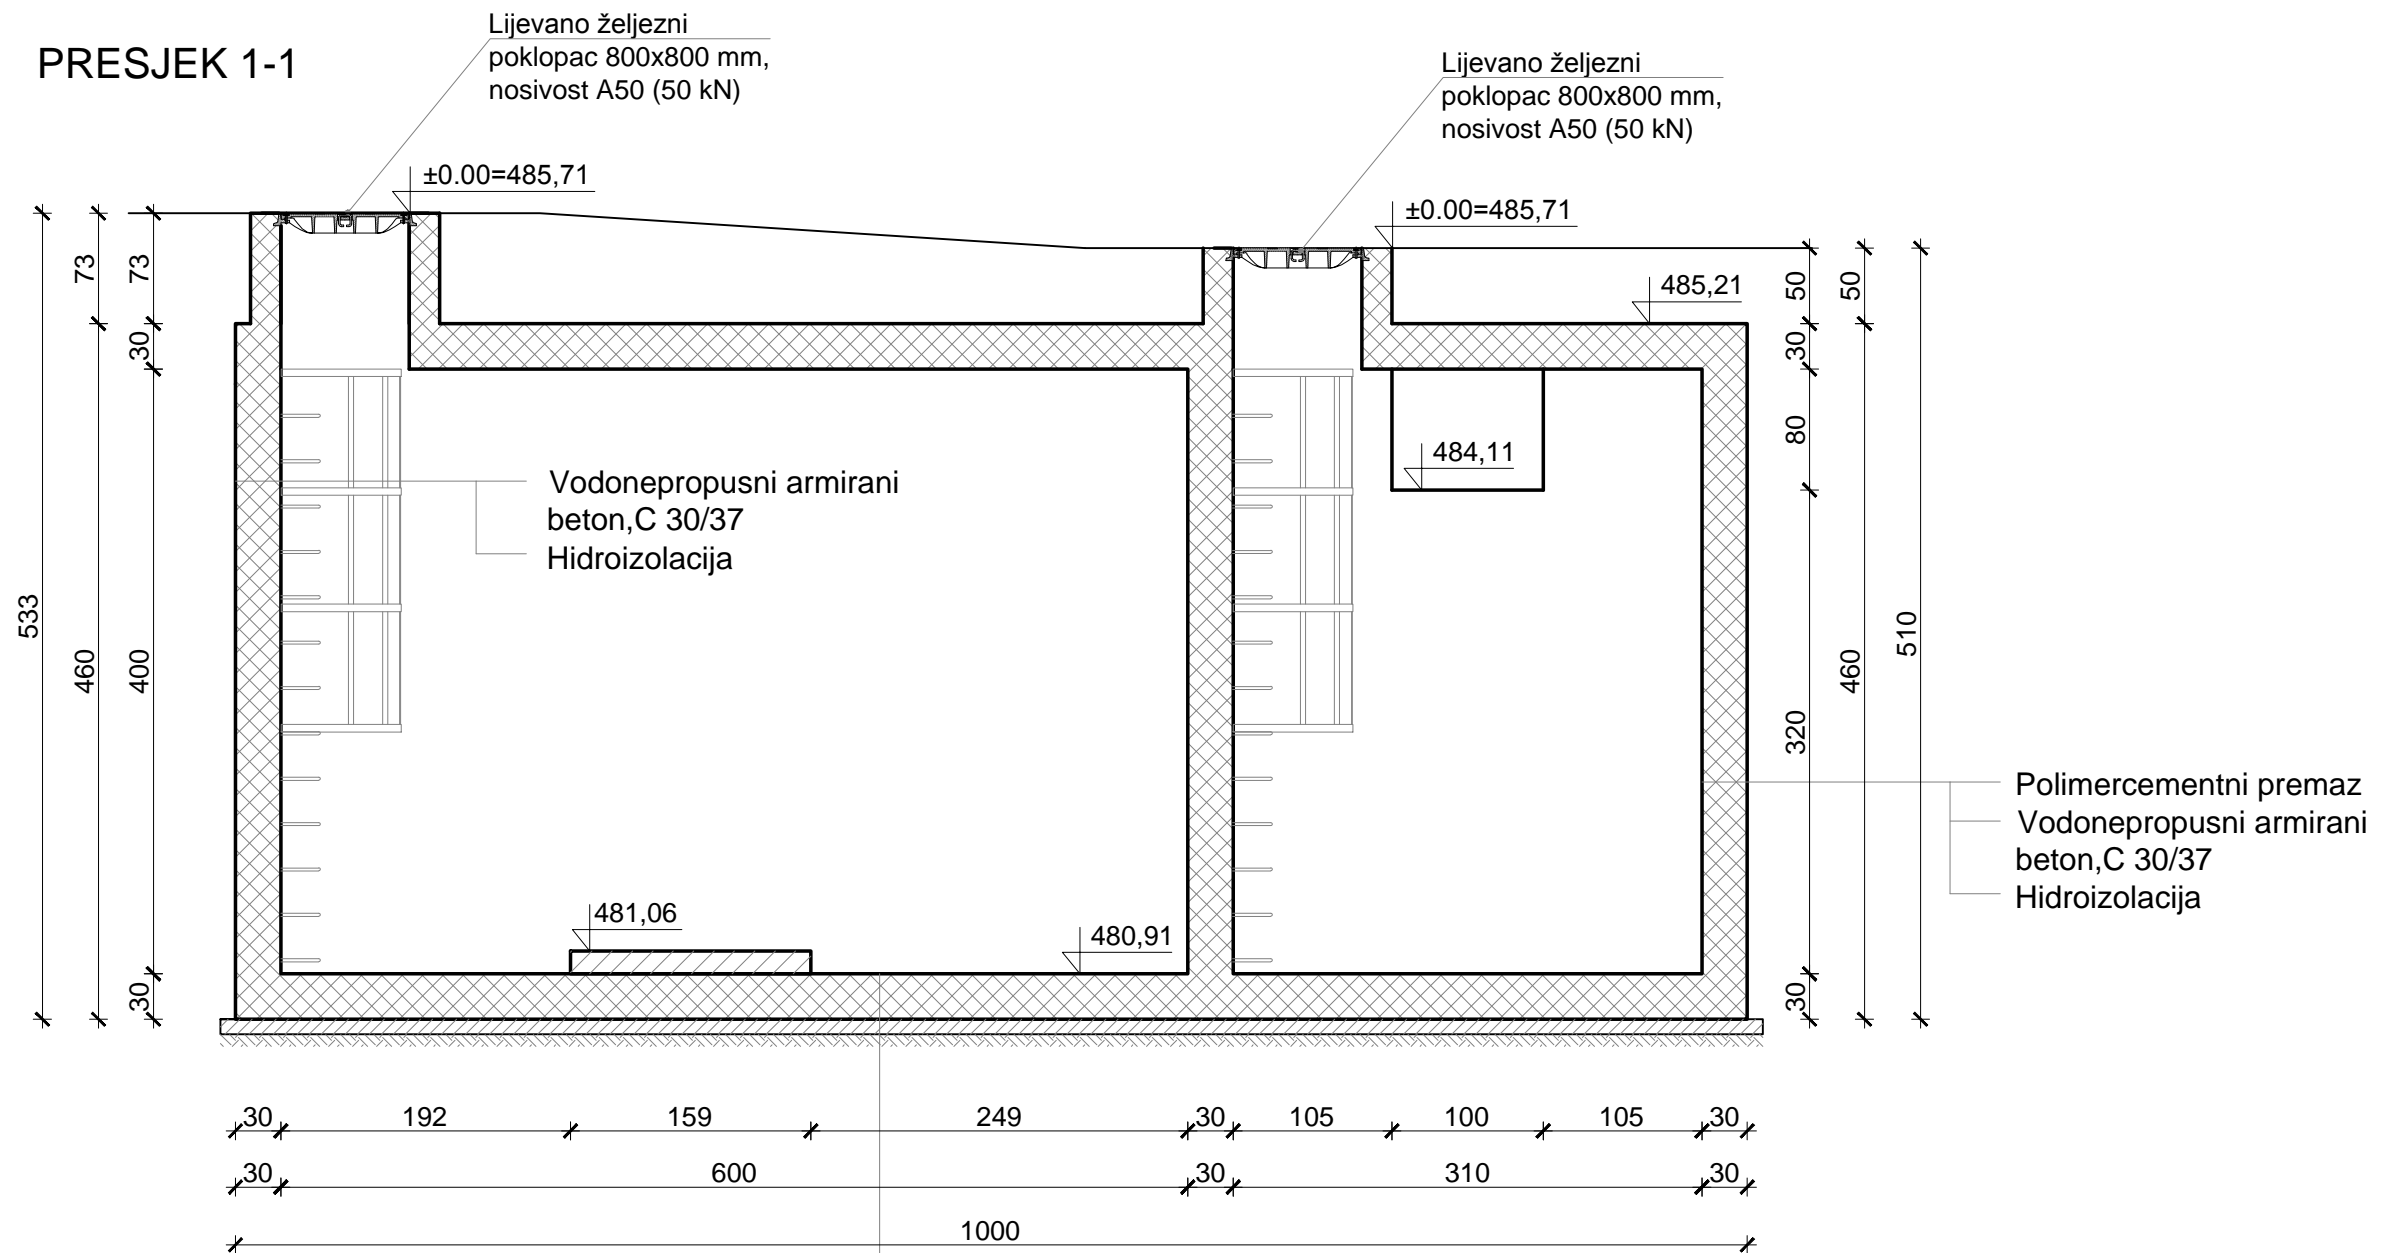

- Polimercementni premaz
- Vodonepropusni armirani beton, C 30/37
- Hidroizolacija
- Podložni beton, C16/20 (d=10 cm)
- Uređeno temeljno tlo, Ms=40MPa

HIDROPLAN d.o.o.
 Horvaćanska cesta 17a, 10 000 Zagreb, Hrvatska
 Tel: +385 1 36 40 529, Fax: +385 1 36 80 800
 www.hidroplan.hr, hidroplan@hidroplan.hr

Investitor:
 Općina Brinje
 Frankopanska 33
 53260 Brinje

Građevina:
 RECIKLAŽNO DVORIŠTE -
 OPĆINA BRINJE
 k.č. 1076/3, k.o. Brinje

Razina projekta:
 GLAVNI GRAĐEVINSKI
 PROJEKT

Sadržaj:	SPREMNIK VODE		Mjerilo:	1:50
Investitor:	Općina Brinje Frankopanska 33 53260 Brinje		Datum:	lipanj, 2016.
Građevina:	RECIKLAŽNO DVORIŠTE - OPĆINA BRINJE k.č. 1076/3, k.o. Brinje		Oznaka:	TD 04/2016
Razina projekta:	GLAVNI GRAĐEVINSKI PROJEKT		ZOP:	BRINJE_RD/16
	Projektant: Dragica Pašović, dipl.ing.građ.		Mapa:	G-VIK
	Suradnici: Danijela Blažević, dipl.ing.arh. Martina Cvjetičanin, dipl.ing.građ. Katarina Borac, mag. ing. aedif. Mr.sc. Denis Stjepan Vedrına, dipl.kem.ing.		Rev:	0 List: 2/6
	Ivor Skočić, mag. ing. aedif. Tea Polak, mag.ing.aedif. Tea Pavković, mag.ing.aedif. Jurica Sakmardi, mag.ing.aedif.		Broj nacrt:	03