


PRESJEK A-A

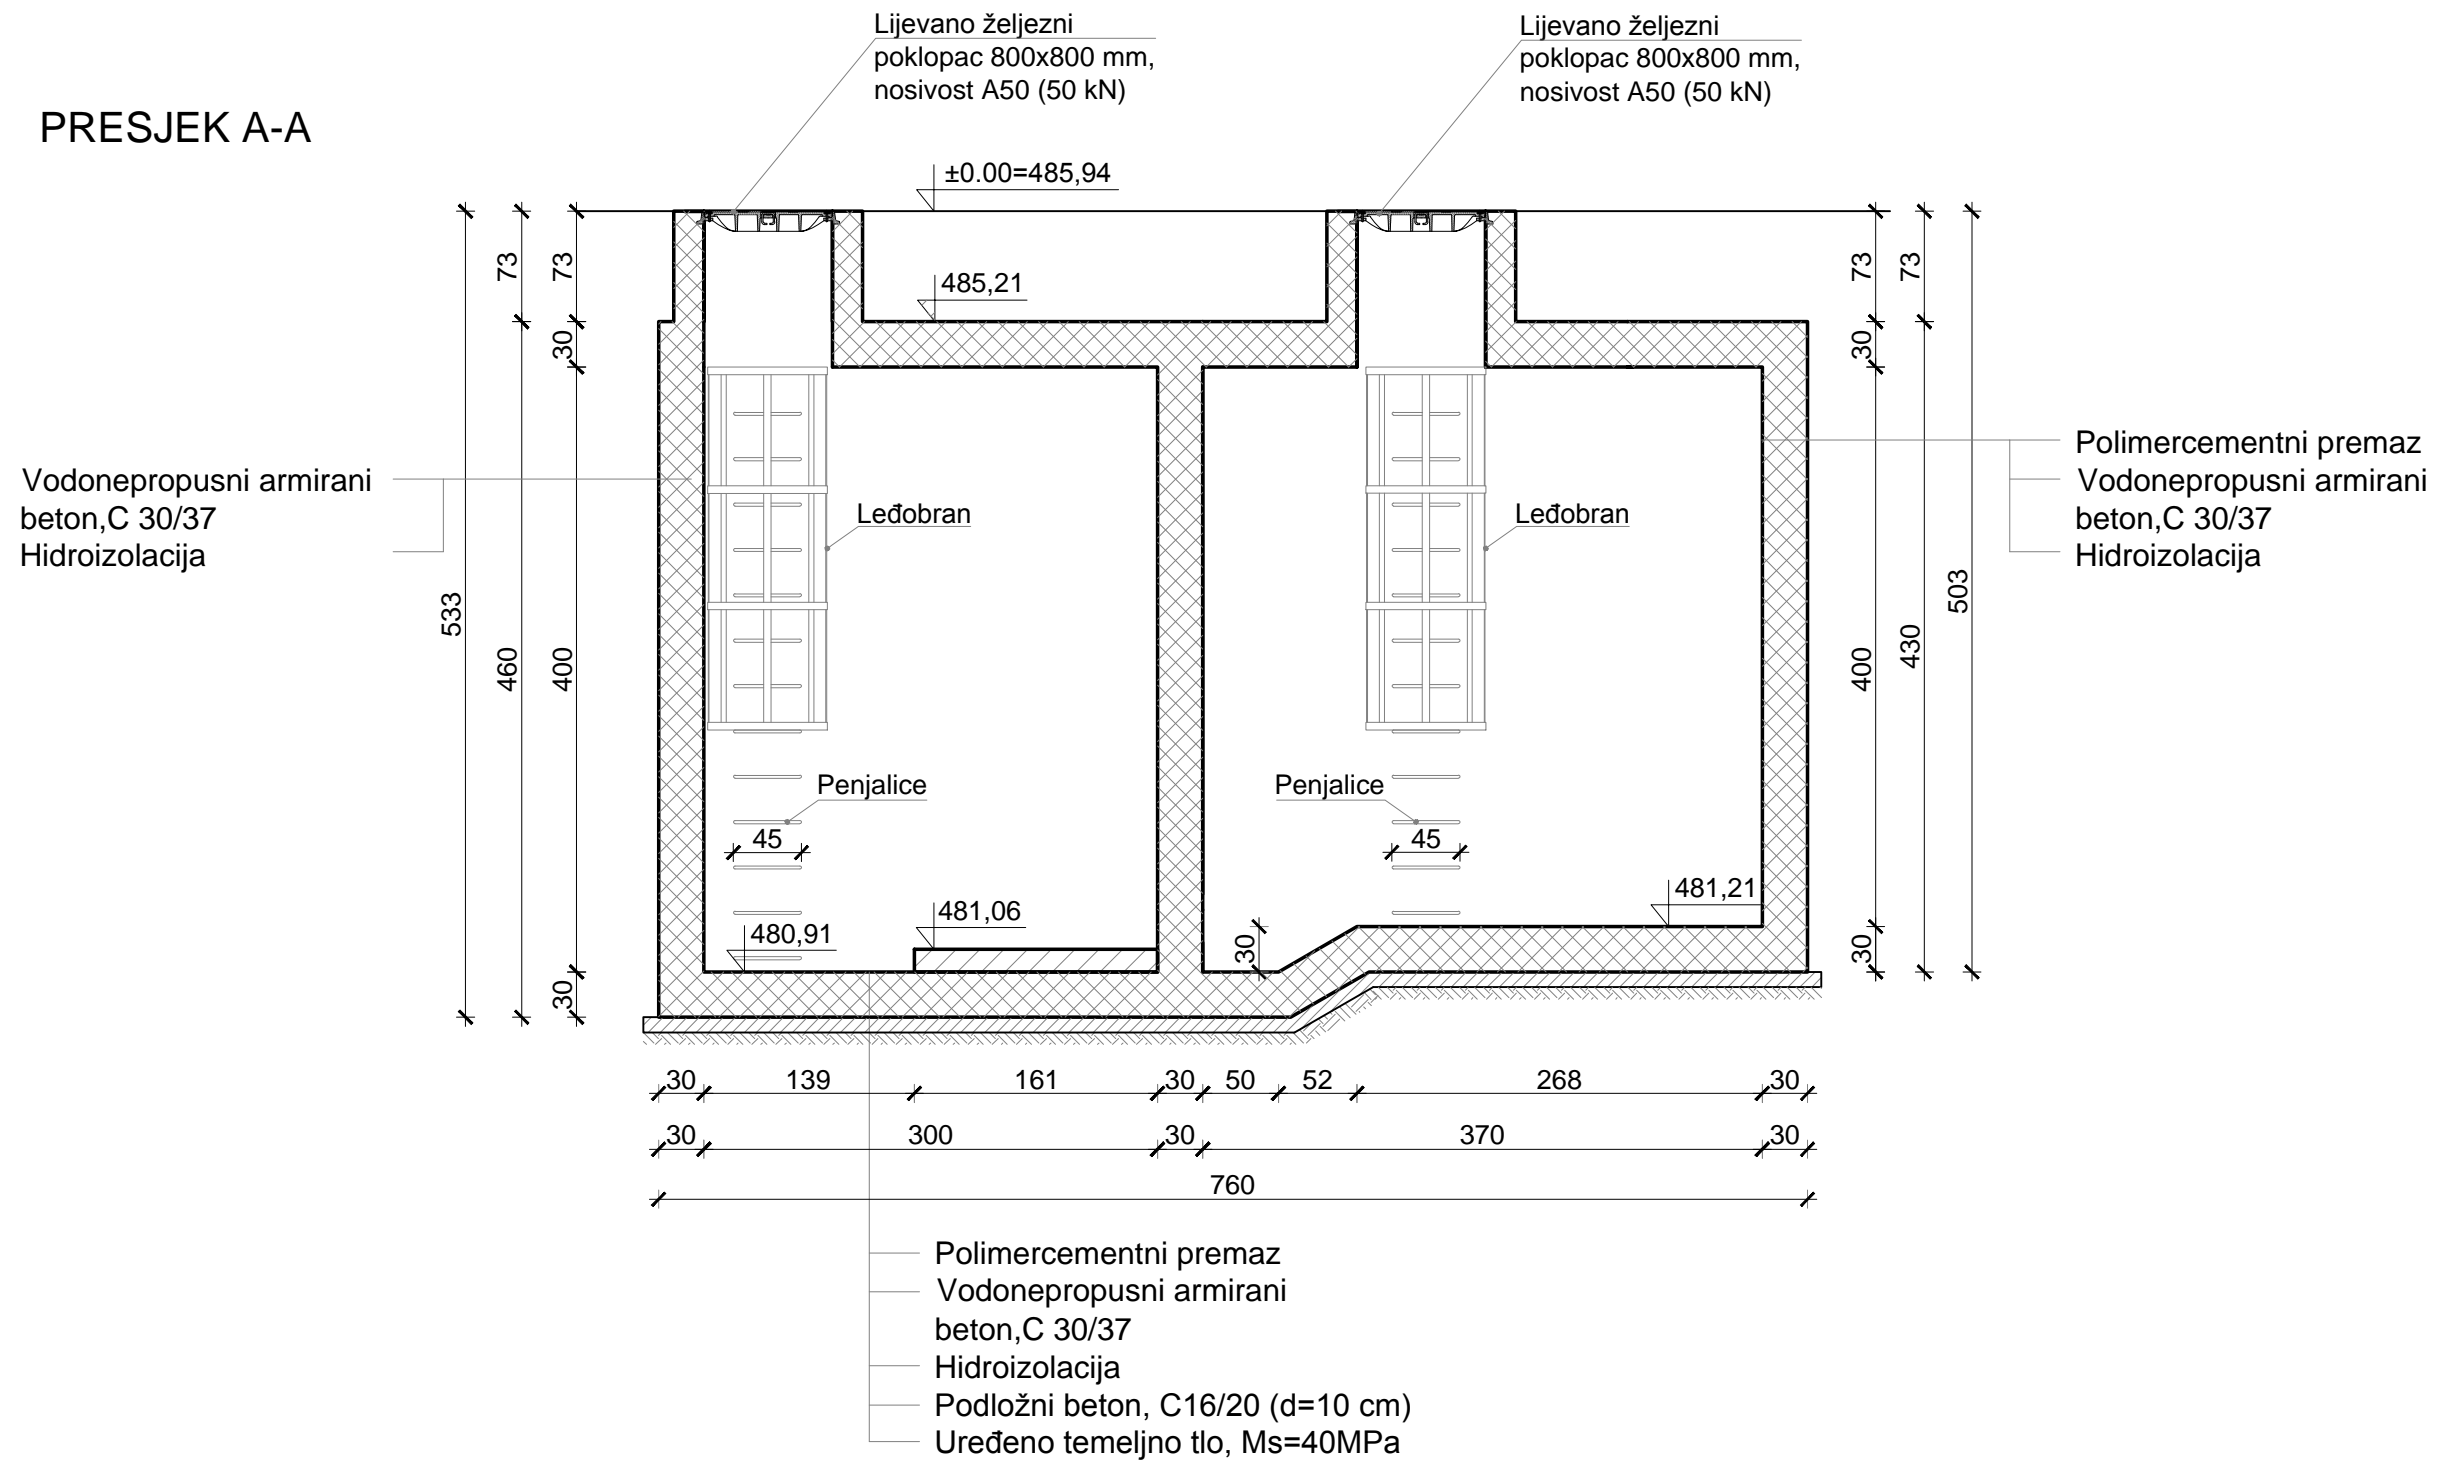

HIIDROPLAN d.o.o.
 Horvaćanska cesta 17a, 10 000 Zagreb, Hrvatska
 Tel: +385 1 36 40 529, Fax: +385 1 36 80 800
 www.hidroplan.hr, hidroplan@hidroplan.hr

Investitor:
Općina Brinje
 Frankopanska 33
 53260 Brinje

Građevina:
RECIKLAŽNO DVORIŠTE -
OPĆINA BRINJE
 k.č. 1076/3, k.o. Brinje

Razina projekta:
GLAVNI GRAĐEVINSKI
PROJEKT

Sadržaj:	SPREMNIK VODE	
Investitor:	Glavni projektant:	Projekant:
Općina Brinje	Dragica Pašović, dipl.ing.građ.	Dragica Pašović, dipl.ing.građ.
Građevina:	Projekant:	Suradnici:
RECIKLAŽNO DVORIŠTE -	Dragica Pašović, dipl.ing.građ.	Danijela Blažević, dipl.ing.arh.
OPĆINA BRINJE		Martina Cvjetičanin, dipl.ing.građ.
k.č. 1076/3, k.o. Brinje		Katarina Borac, mag. ing. aedif.
		Mr.sc. Denis Stjepan Vedrina, dipl.kem.ing.
		Ivor Skočić, mag. ing. aedif.
		Tea Polak, mag.ing.aedif.
		Tea Pavković, mag.ing.aedif.
		Jurica Sakmardi, mag.ing.aedif.

Mjerilo:	1:50
Datum:	lipanj, 2016.
Oznaka :	TD 04/2016
ZOP:	BRINJE_RD/16
Mapa:	G-VIK
Rev: 0	List: 3/6
Broj nacrt:	03