


Presjek 1-1

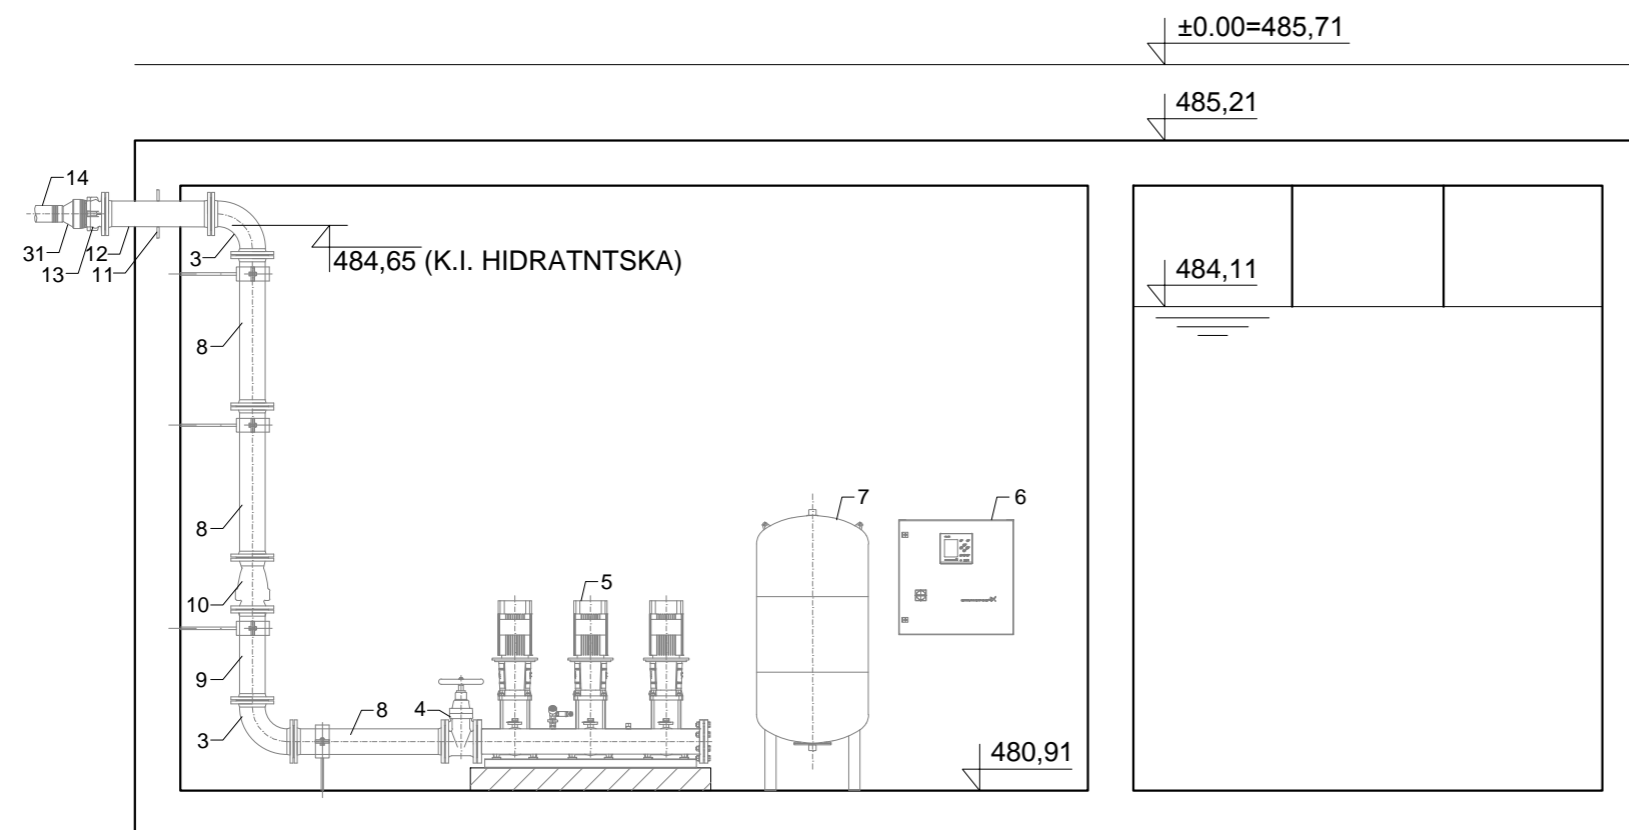

LEGENDA

Poz.	Opis	Profil mm	Duljina mm	Materijal	Komada
1	Usisna košara	DN150	220	GJS-500	1
2	Spojni komad za prolaz kroz zid	DN150	300	GJS-500	2
3	Lučni komad s priрубnicama 90°	DN150	272	GJS-500	3
4	Zasunski ventil	DN150	213	GJS-500	2
5	Hidrostanica kao Grundfos HYDRO MPC-S 3 CR 32-3				1
6	Upravljački ormarić hidrostacije hidrantske mreže				1
7	Membranski spremnik 600 l, PN10	G 1 1/2			1
8	Spojni komad s priрубnicom	DN150	1000	GJS-500	3
9	Spojni komad s priрубnicom	DN150	600	GJS-500	1
10	Protupovratni ventil	DN150	343	GJS-500	1
11	Zidna priрубnica	DN150		GJS-500	1
12	Spojni komad s priрубnicom	DN150	700	GJS-500	1
13	Prijelazni komad	DN150/OD160			1
14	Cjevovod hidrantske mreže	OD110 mm SDR11		PEHD	
15	RDS umetak za prolaz kroz zid	DN50	300	PP	2
16	Cijev	DN50	800	C 15 +Z	1
17	Kuglasti ventil	DN50	148		2
18	Y filter	DN50	200	C 15 +Z	1
19	Hidrostanica kao Grundfos HYDRO MULTI-E 2 CRE 5-04				1
20	Luk 90°	DN50	58	C 15 +Z	2
21	Cijev	DN50	4120	C 15 +Z	1
22	Cijev	DN50	1020	C 15 +Z	1
23	Portupovratni ventil	DN50	205		1
24	Cijev	DN50	2060	C 15 +Z	1
25	Prijelazni komad	DN50/OD63			1
26	Cjevovod sanitarne mreže	OD32 mm SDR17		PEHD	
27	Cjevovod dovoda	OD50 mm SDR17		PEHD	
28	Cijev	DN100	1300	C 15 +Z	2
29	Luk 90°	DN100	112	C 15 +Z	2
30	Vatrogasna stabilna spojnica	Ø110 mm			2
31	Elektrofuzijska redukcija	DN160/OD110			1
32	Elektrofuzijska redukcija	DN63/OD32			1
33	RDS umetak za prolaz kroz zid	DN32	300	PP	1
34	Kutni izljevni ventil s plovkom	DN50			1

K.I. - KOTA IZLAZA

HIIDROPLAN d.o.o. Horvaćanska cesta 17a, 10 000 Zagreb, Hrvatska Tel: +385 1 36 40 529, Fax: +385 1 36 80 800 www.hidroplan.hr, hidroplan@hidroplan.hr	Sadržaj:	Mjerilo:	1:50	
	SPREMNIK VODE - PRESJEK 1-1 monterski nacrt		Datum:	lipanj, 2016.
Investitor:	Glavni projektant:	Oznaka:	TD 04/2016	
Općina Brinje Frankopanska 33 53260 Brinje	Dragica Pašović, dipl.ing.građ.	ZOP:	BRINJE_RD/16	
Građevina:	Projektant:	Mapa:	G-ViK	
RECIKLAŽNO DVORIŠTE - OPĆINA BRINJE k.č. 1076/3, k.o. Brinje	Dragica Pašović, dipl.ing.građ.	Rev:	0 List: 5/6	
Razina projekta: GLAVNI GRAĐEVINSKI PROJEKT	Suradnici: Danijela Blažević, dipl.ing.arh. Martina Cvjetičanin, dipl.ing.građ. Katarina Borac, mag. ing. aedif. Mr.sc. Denis Stjepan Vadrina, dipl.kem.ing.	Ivor Skočić, mag. ing. aedif. Tea Polak, mag.ing.aedif. Tea Pavković, mag.ing.aedif. Jurica Sakmardi, mag.ing.aedif.	Broj nacрта:	03