


Sanitarna mreža

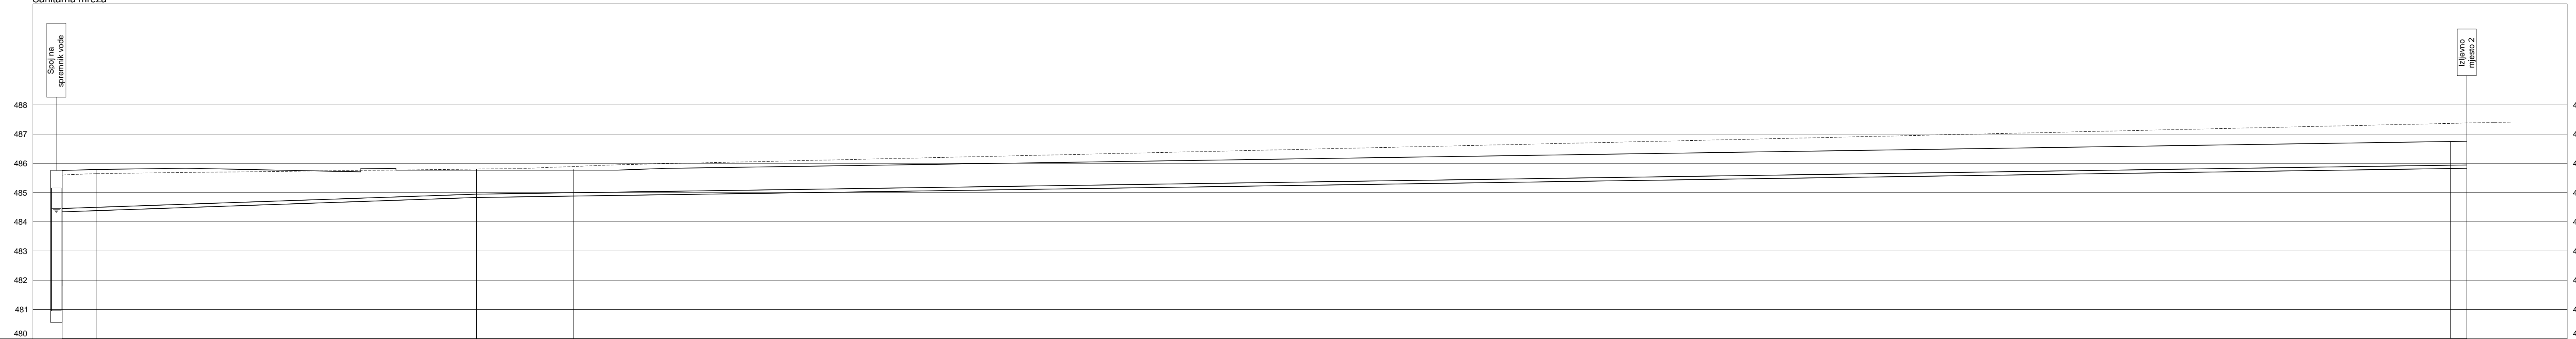

Broj i razmak profila	0	1.19	1	13.01	2	3.33	3	64.32	4	0.56	5
Stacionaža	0+000.00		0+001.19		0+014.02		0+017.35		0+081.85		0+082.41
Kota uredenog terena	485.76	485.76	485.79		485.77		485.77		486.75	486.75	486.77
Kota prirodnog terena	485.60	485.60	485.65		485.80		485.95		487.36	487.38	487.38
Kota nivelete (dno cijevi)	484.34	484.38	484.38		484.63		484.90		485.81	485.82	485.82
Dubina rova	1.52	1.51			1.04		0.87		1.04	1.05	
Pad cjevovoda	i = 3.45 % L = 14.20 m					i = 1.45% L = 68.21 m					
Materijal i profil cjevovoda	PEHD OD 32 mm L = 84 m										

HI DROPLAN d.o.o.
 Horvaćanska cesta 17a, 10 000 Zagreb, Hrvatska
 Tel: +385 1 36 40 529, Fax: +385 1 36 80 800
 www.hidroplan.hr, hidroplan@hidroplan.hr

Sadržaj:
**UZDUŽNI PRESJEK
 CJEVOVODA SANITARNE MREŽE**

Glavni projektant:
 Dragica Pašović, dipl.ing.grad.

Projektant:
 Dragica Pašović, dipl.ing.grad.

Suradnici:
 Danijela Blažević, dipl.ing.arh. Ivor Skočić, mag.ing.aedif.
 Martina Cvjetičanin, dipl.ing.grad. Tea Polak, mag.ing.aedif.
 Katarina Borac, mag.ing.aedif. Tea Pavković, mag.ing.aedif.
 Mr.sc. Denis Stjepan Vedrina, dipl.kem.ing. Jurica Sakmardi, mag.ing.aedif.

Mjerilo: 1:100
 Datum: lipanj, 2016.
 Oznaka: TD 04/2016
 ZOP: BRINJE_RD/16
 Mapa: G-ViK
 Rev: 0 List: 1/1
 Broj nacrt: 06

Investitor:
 Općina Brinje
 Frankopanska 33
 53260 Brinje

Gradjevina:
 RECIKLAŽNO DVORIŠTE -
 OPĆINA BRINJE
 k.č. 1076/3, k.o. Brinje

Razina projekta:
 GLAVNI GRAĐEVINSKI
 PROJEKT