


**NAPAJANJE IZ NN MREŽE PREMA TEHNIČKOM
RJEŠENJU HEP ODS-a, ELEKTROLIKA GOSPIĆ**

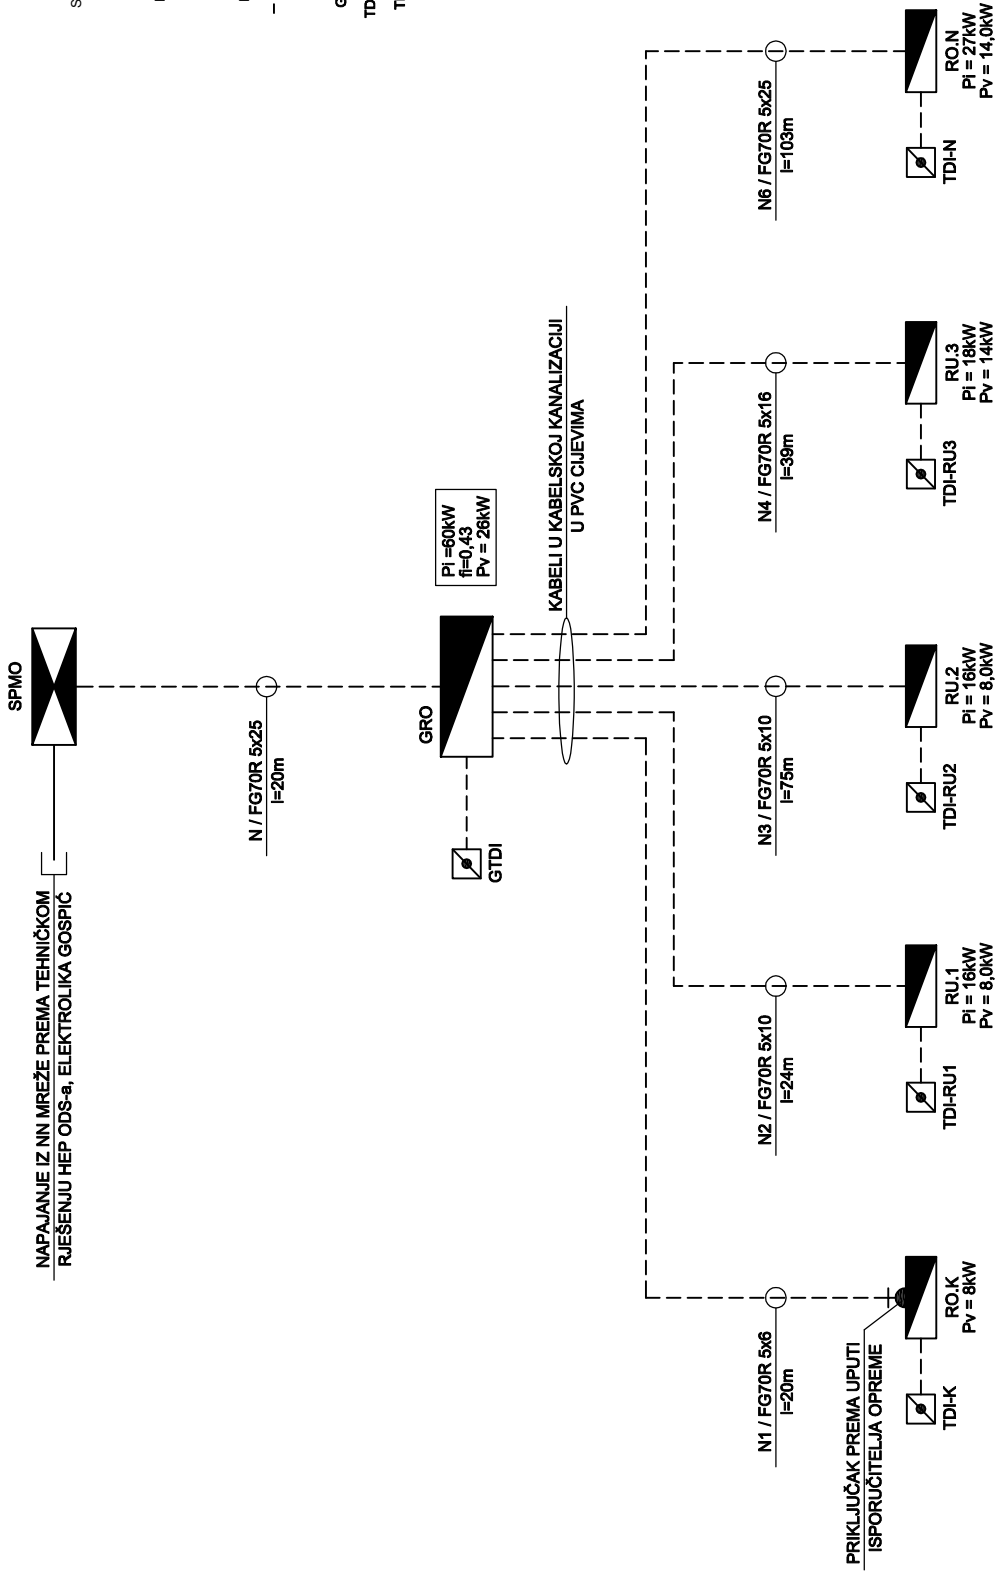

NAPOMENA:

- UZ TRASU KABELSKE KANALIZACIJE POLOŽITI TRAKASTI UZEMLJIVAC U ROV U INOX TRAKU P30x3,5mm
- PRIKLJUČAK ZGRADE ZA OSOBLJE IZVESTI NA MIKROLOKACIJI PREMA UPUTI ISPORUČITELJA

RAZVOD ENERGETIKE		
N	SPMO - GRO	FG70R 5x25 PVC Ø110
N1	GRO - RO-K	FG70R 5x6 1xPVC Ø50
N2	GRO - RU.1	FG70R 5x10 PVC Ø110
N3	GRO - RU.2	FG70R 5x10 PVC Ø110
N4	GRO - RO.N	FG70R 5x16 PVC Ø110
N6	GRO - RO.N	FG70R 5x25 1xPVC Ø110
GTDI	GRO - GTDI	NHXH 2x1,5 1xPVC Ø110

LEGENDA:

- SPMO - SAMOSTOJEĆI PRIKLJUČNO-MJERNI ORMAR HEP ODS-a NA GRANICI PARCELE UZ OGRADU (PRIJEDLOG POZICIJE)
- GRO - SAMOSTOJEĆI GLAVNI RAZVODNI ORMAR RECIKLAŽNOG DVORIŠTA U ZAŠTITI min. IP55
- RO-K - ORMAR KONTEJNERA ZA OSOBLJE (TVORNIČKI PREDGOTOVLJEN)
- RU.x - SAMOSTOJEĆI RAZVODNI ORMAR UTIČNICA br. x (x - 1,2,3) U ZAŠTITI min. IP55
- RON - RAZVODNI ORMAR NADSTREŠNICE
- - TRASA KABELSKE KANALIZACIJE ENERGETSKOG RAZVODA U PVC CIEVIMA U RECIKLAŽNOM DVORIŠTU
- Nx - OZNAKE STRUJNIH KRUGOVA U GRO ORMARU (1....x)
- GTDI - GLAVNO TIPKALO NUŽNOG ISKLOPA GRAĐEVINE
- TDI-RUK - TIPKALO NUŽNOG ISKLOPA ORMARA UTIČNICA
- TDI-N - TIPKALO NUŽNOG ISKLOPA NADSTREŠNICE



Pomorio 11
51000 Rijeka

Gradjevina: RECICLAŽNO DVORIŠTE – OPĆINA BRINJE
k.č. 1076/3 k.o. BRINJE

Investitor: OPĆINA BRINJE
Frankopanska 33, 53260 Brinje

Projektant: MARIN LUČIĆ, mag. ing. el.

ZOP: BRINJE_RD/16

Broj projekta: OG-19/16-GL

Revizija: _

Sadržaj nacarta: GLAVNI PROJEKT

BLOK SHEMA
GLAVNOG RAZVODA SNAGE

Nacrt br.: 02

List: 1

Listova: 2

Mjerilo: -

Datum: 06.2016