


 

 
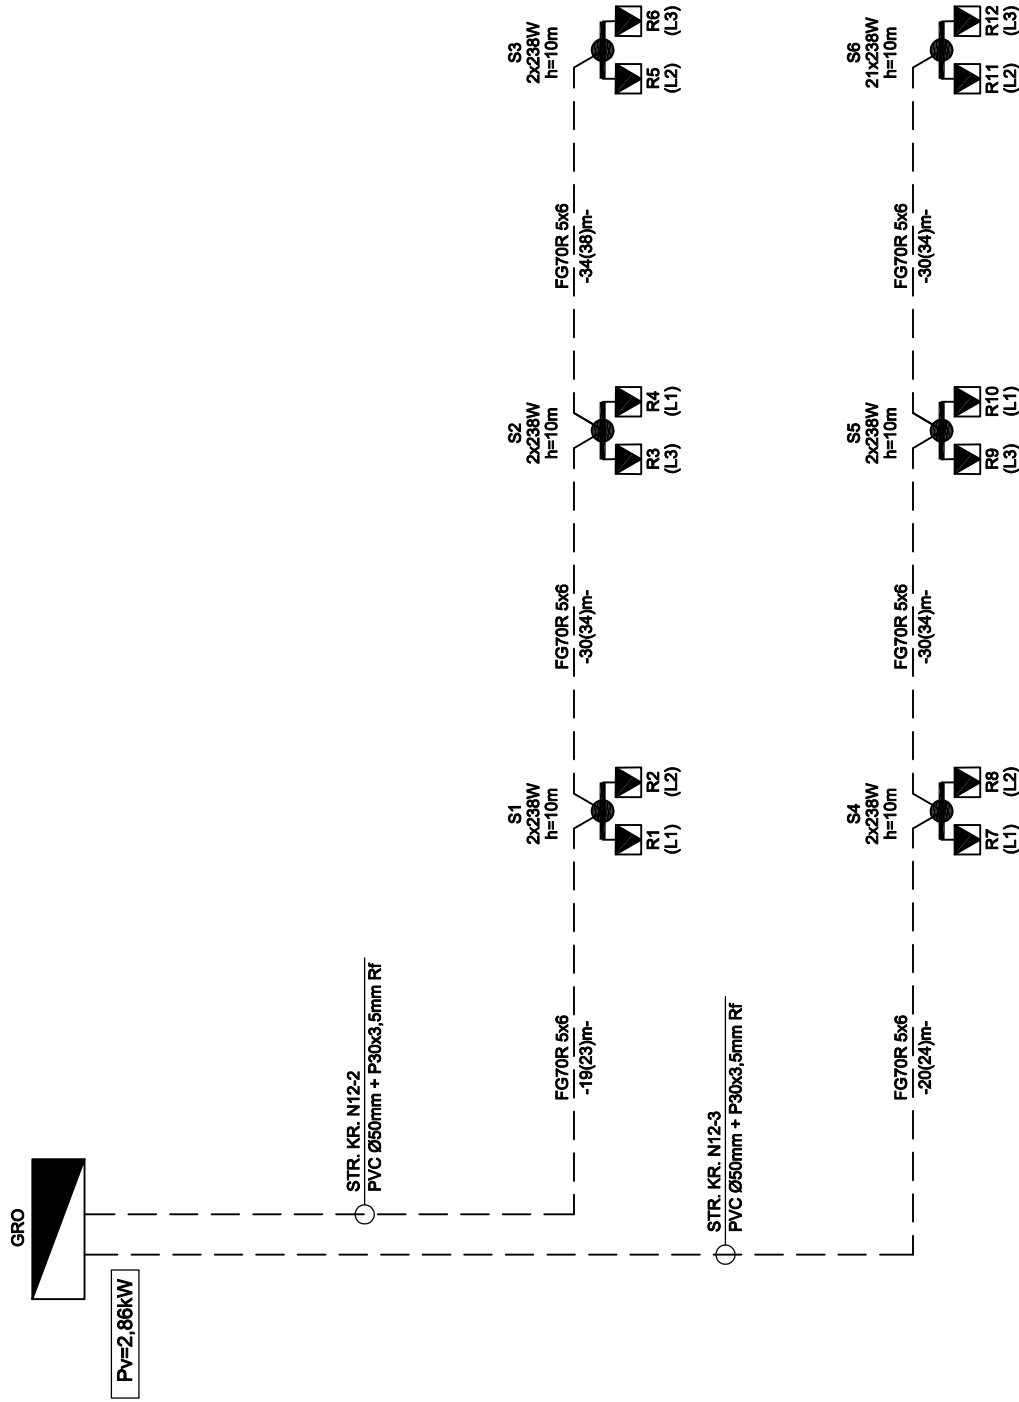


LEGENDA:

- GRO
-  - SAMOSTOJEĆI GLAVNI RAZVODNI ORMAR RECIKLAŽNOG DVORIŠTA U ZAŠTITI min. IP55
-  - NADGRADNA SVJETILJKA - REFLEKTOR U ZAŠTITI min. IP66 SA LED IZVOROM SVJETLOSTI KAO TIP "GUELL" "SBBP" 1x238W NA Fe STUPU VISINE h=10m
-  - Fe USADNI STUP VANJSKE RASVJETE VISINE h=10m OPREMILJEN TIPSKOM RAZDJEJELNICOM I KONZOLOM ZA MONTAŽU REFLEKTORA
-  - TRASA KABELSKE VANJSKE RASVJETE U ZEMLJANOM ROVU, TIP FG70R, 1xPVC CIJEV Ø50mm + 2xPVC Ø32mm (CCTV)
-  - OZNAKE KABELSKIH DUŽINA NAPOJNIH KABELA
24 - UDALJENOST IZMEĐU STUPOVA (m)
28 - UDALJENOST IZMEĐU RAZDJEJELNICA STUPOVA (m)
-  - OZNAKE SVJETILJKI / REFLEKTORA
Rx - OZNAKA I BROJ REFLEKTORA
Lx - OZNAKA FAZE NAPAJANJA



 Pomerio 11 51000 Rijeka	Gradjevina: RECIKLAŽNO DVORIŠTE – OPĆINA BRINJE k.č. 1076/3 k.o. BRINJE	Projektant: MARIN LUČIĆ, mag. ing. el.	ZOP: BRINJE_RD/16 Broj projekta: OG-19/16-GL Revizija: _	Sadržaj nacрта: GLAVNI PROJEKT BLOK SHEMA RAZVODA VANJSKE RASVJETE	Nacrt br.: 02 List: 2 Listova: 2 Mjerilo: - Datum: 06.2016
	Investitor: OPĆINA BRINJE Frankopanska 33, 53260 Brinje				