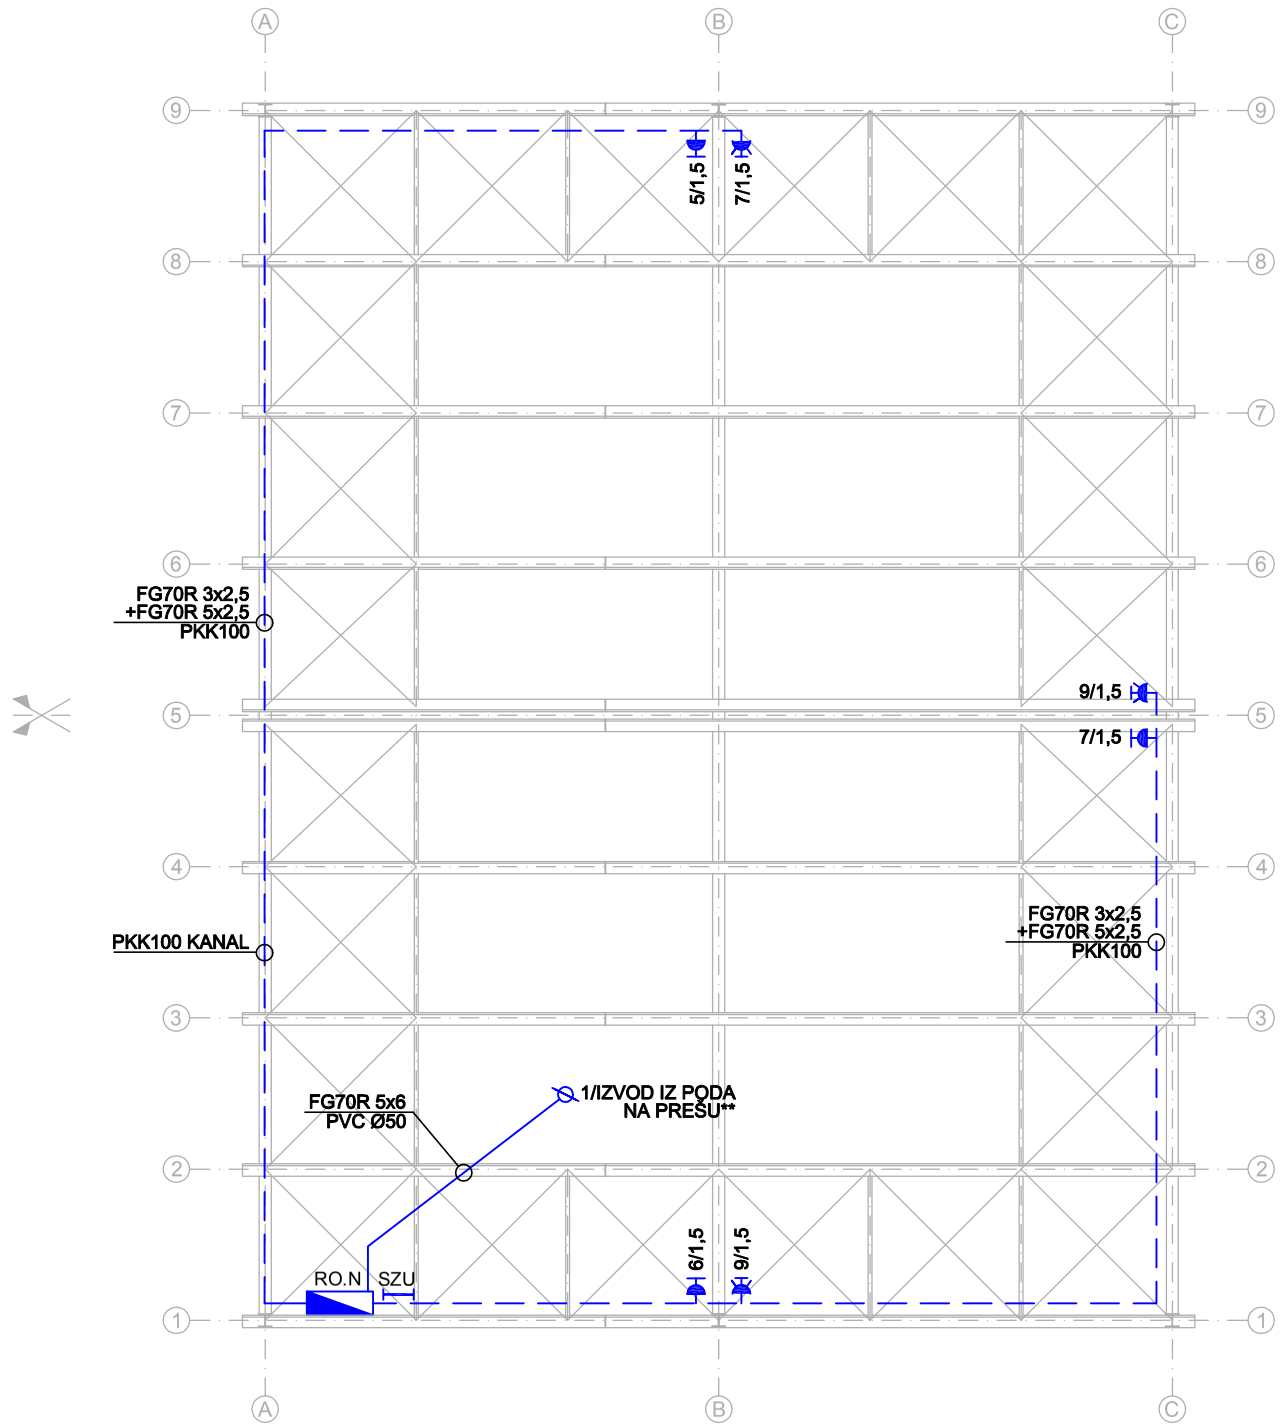

LEGENDA:

RO.N	- RAZVODNI ORMAR NADSTREŠNICE NAZIDNE IZVEDBE
———	- TRASA KABELA U PVC CIJEVI U PODU
– – –	- TRASA KABELA U PK KANALU ILI PNT CIJEVI
	- UTIČNICA 16A 230V 2P+E S POKLOPCEM IP 55 n.ž.
	- UTIČNICA 16A 400V 3P+N+PE S POKLOPCEM IP 55 n.ž.
	- IZVOD KABELA (DIREKTNI SPOJ) l=4m IZ PODA
**	- MIKROLOKACIJU IZVODA ZA PREŠU PRILAGODITI STVARNOJ POZICIJI PREŠE PRILIKOM IZVOĐENJA
SZU	- SABIRNICA ZA UZEMLJENJE NADSTREŠNICE

NAPOMENA:

- SVE METALNE VODLJIVE DJELOVE NADSTREŠNICE POVEZATI NA UZEMLJENJE I IZJENAČENJE POTENCIJALA

ESP
Pomerio 11
51000 Rijeka

Gradevina:
RECIKLAŽNO DVORIŠTE – OPĆINA BRINJE
k.č. 1076/3 k.o. BRINJE

Investitor:
OPĆINA BRINJE
Frankopanska 33, 53260 Brinje

Naziv projekta:
PROJEKT
ELEKTROINSTALACIJA

Razina projekta:
GLAVNI PROJEKT

Strukovna odrednica:
ELEKTROTEHNIČKI PROJEKT

Projektant: MARIN LUČIĆ, mag.ing.el.

ZOP:
BRINJE_RD/16

Broj projekta:
0G-19/16-GL

Revizija:
00

Sadržaj nacrta:
ELEKTROINSTALACIJA SNAGE NADSTREŠNICE

Nacrt br.: 17

List: 2
Listova: 2

Mjerilo: 1:100

Datum: 06.2016