




PRESJEK U OSIMA A-A i C-C

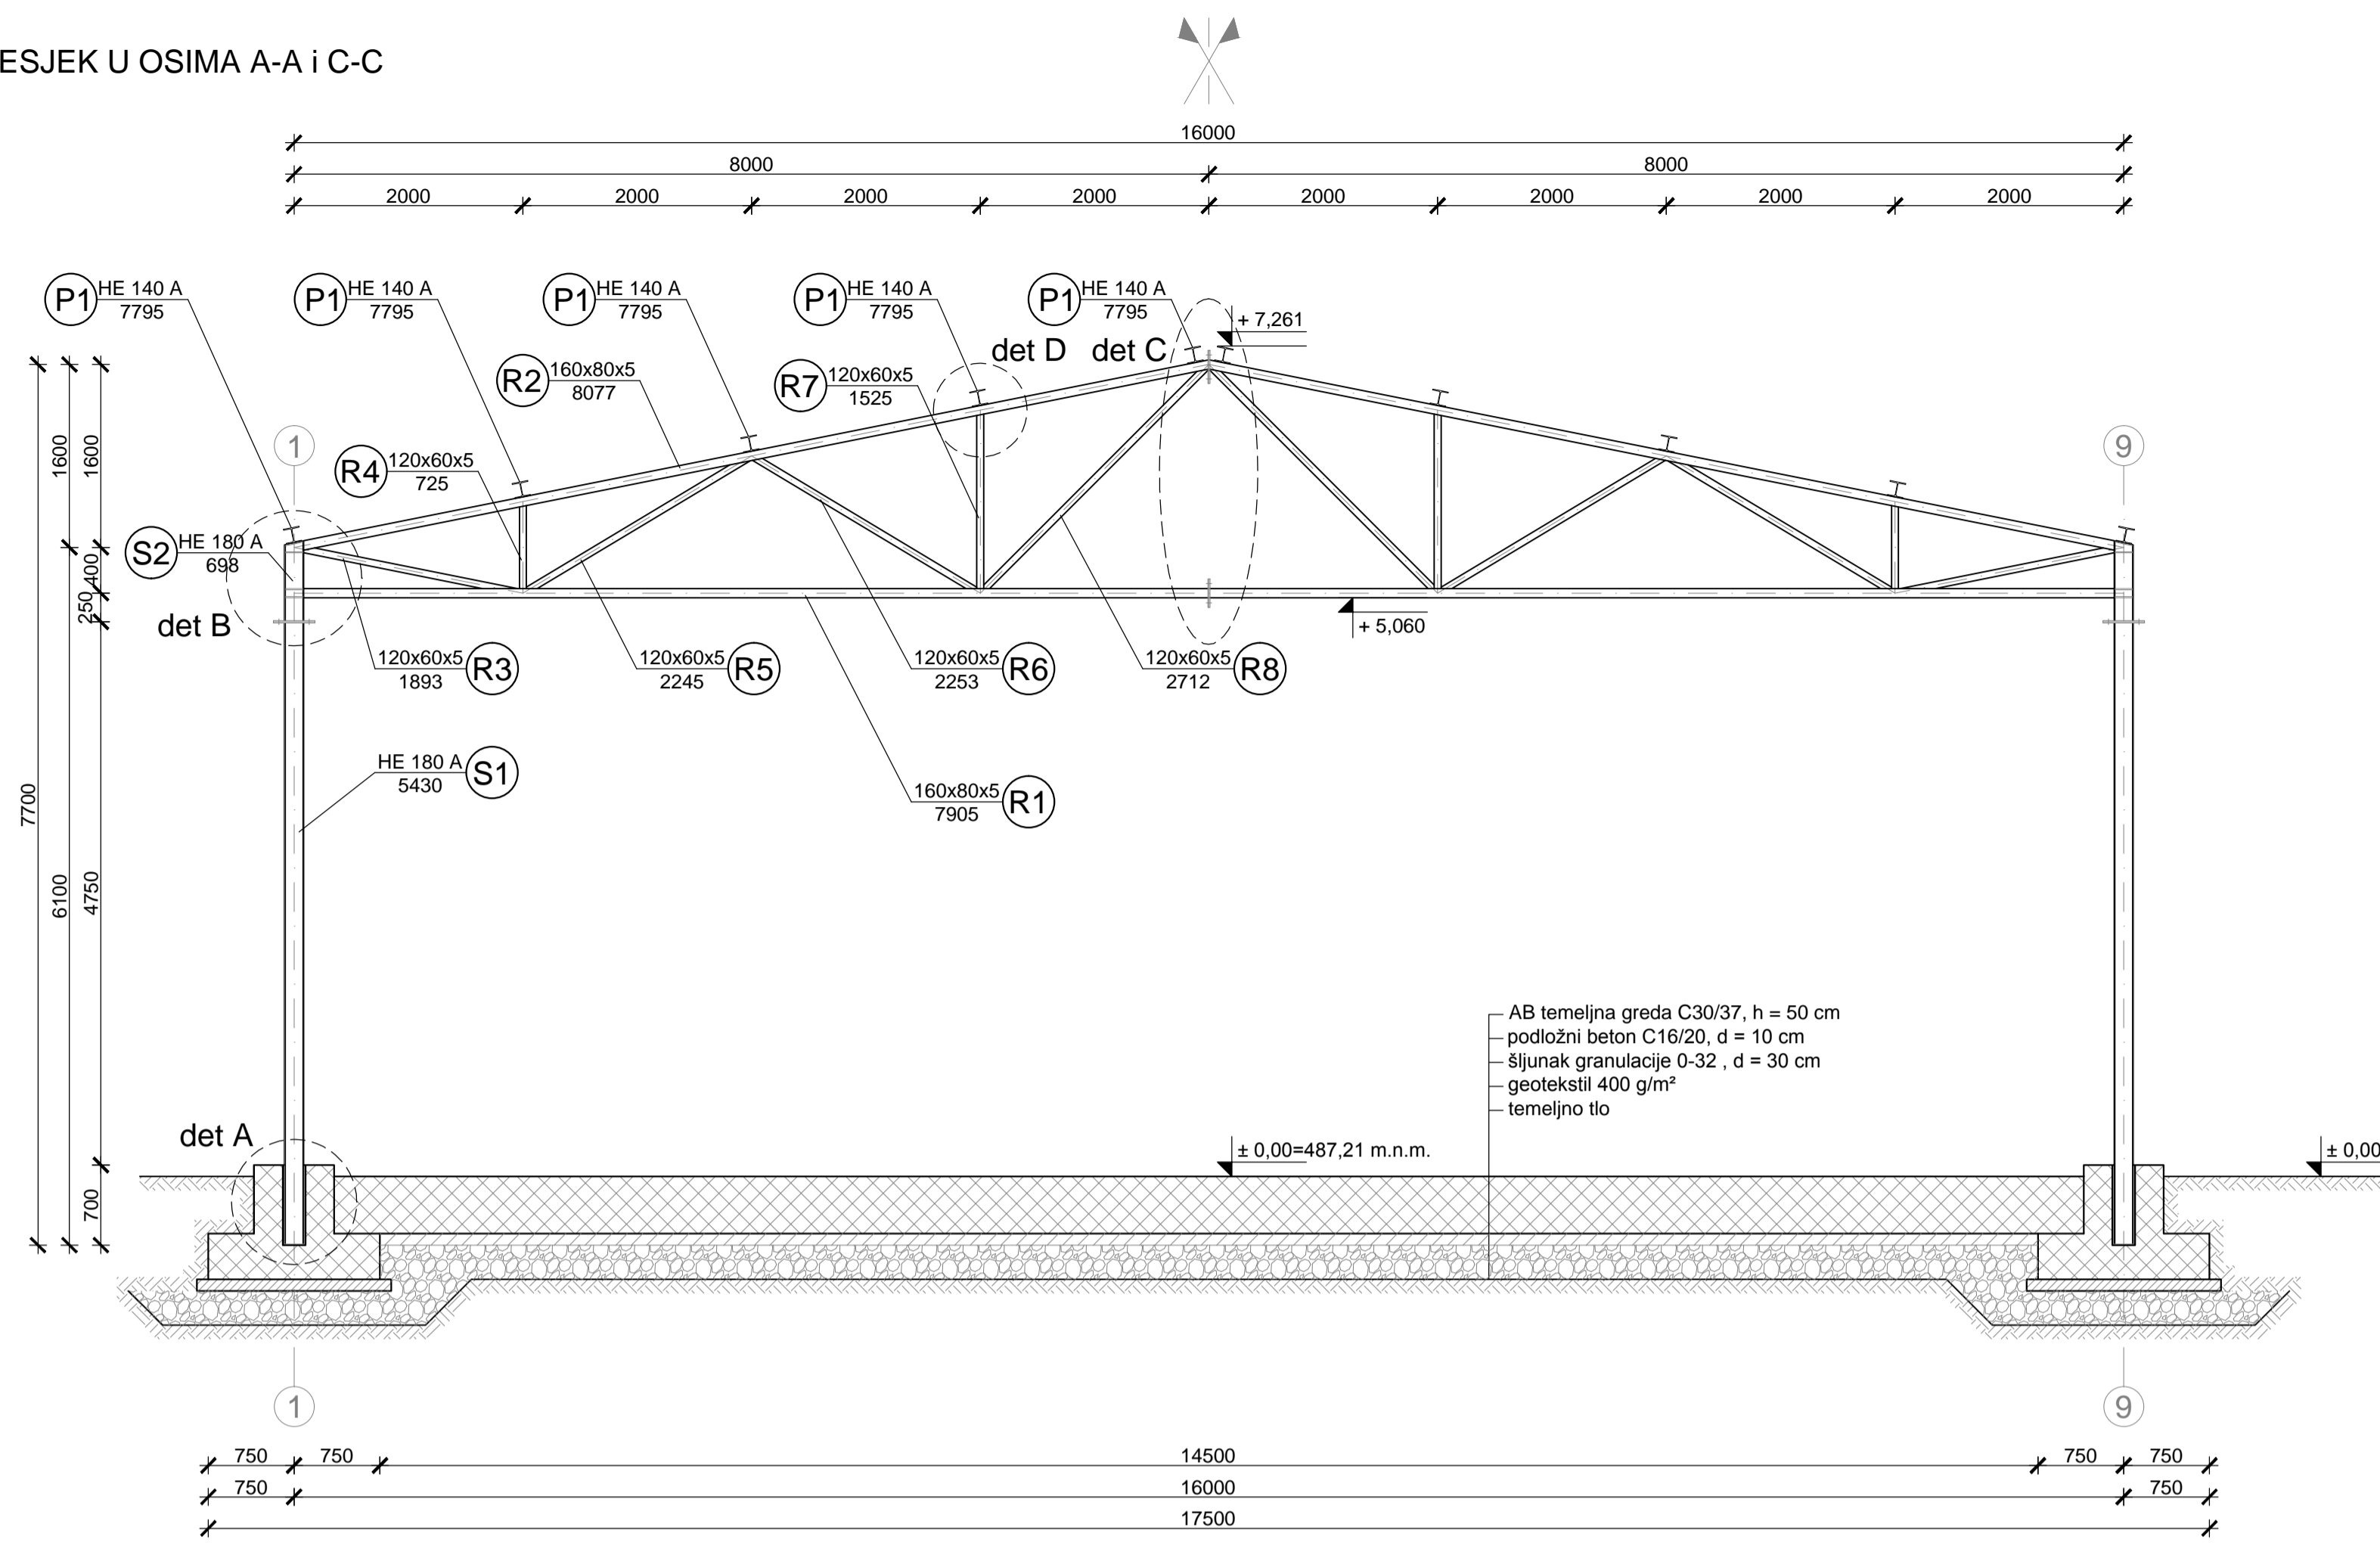

TLOCRT KROVA

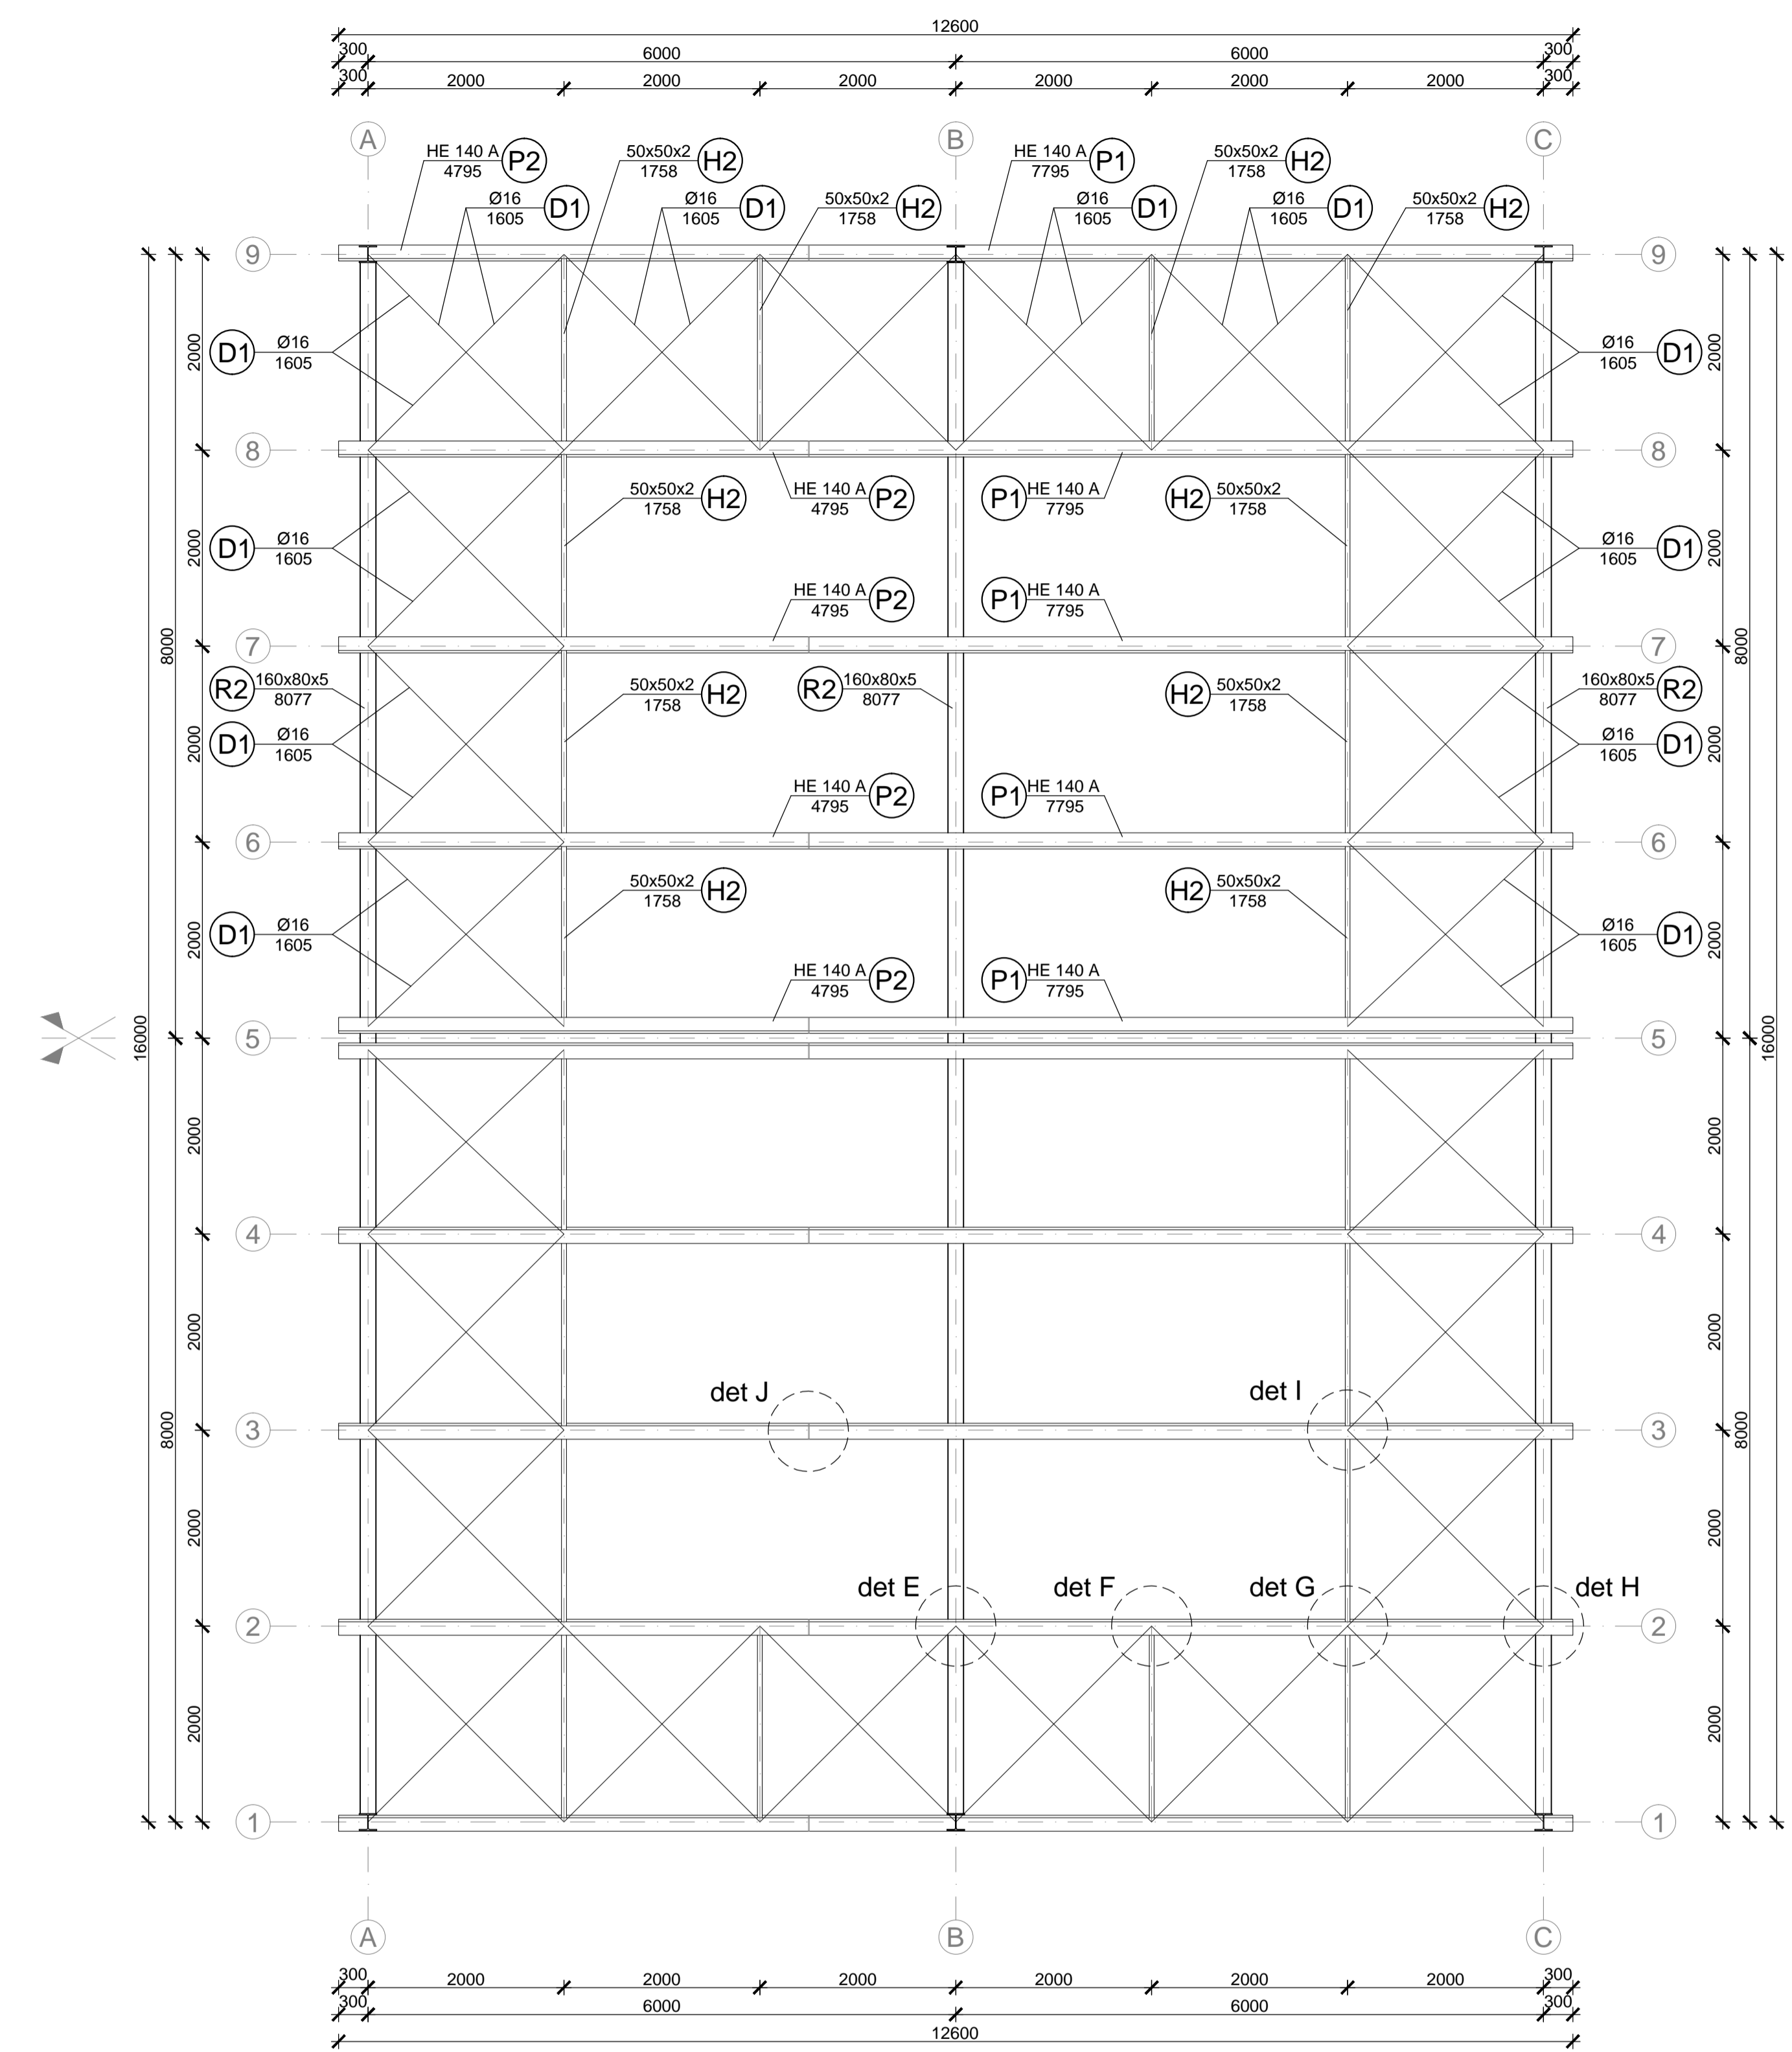

PRESJEK U OSIMA 1-1 i 9-9

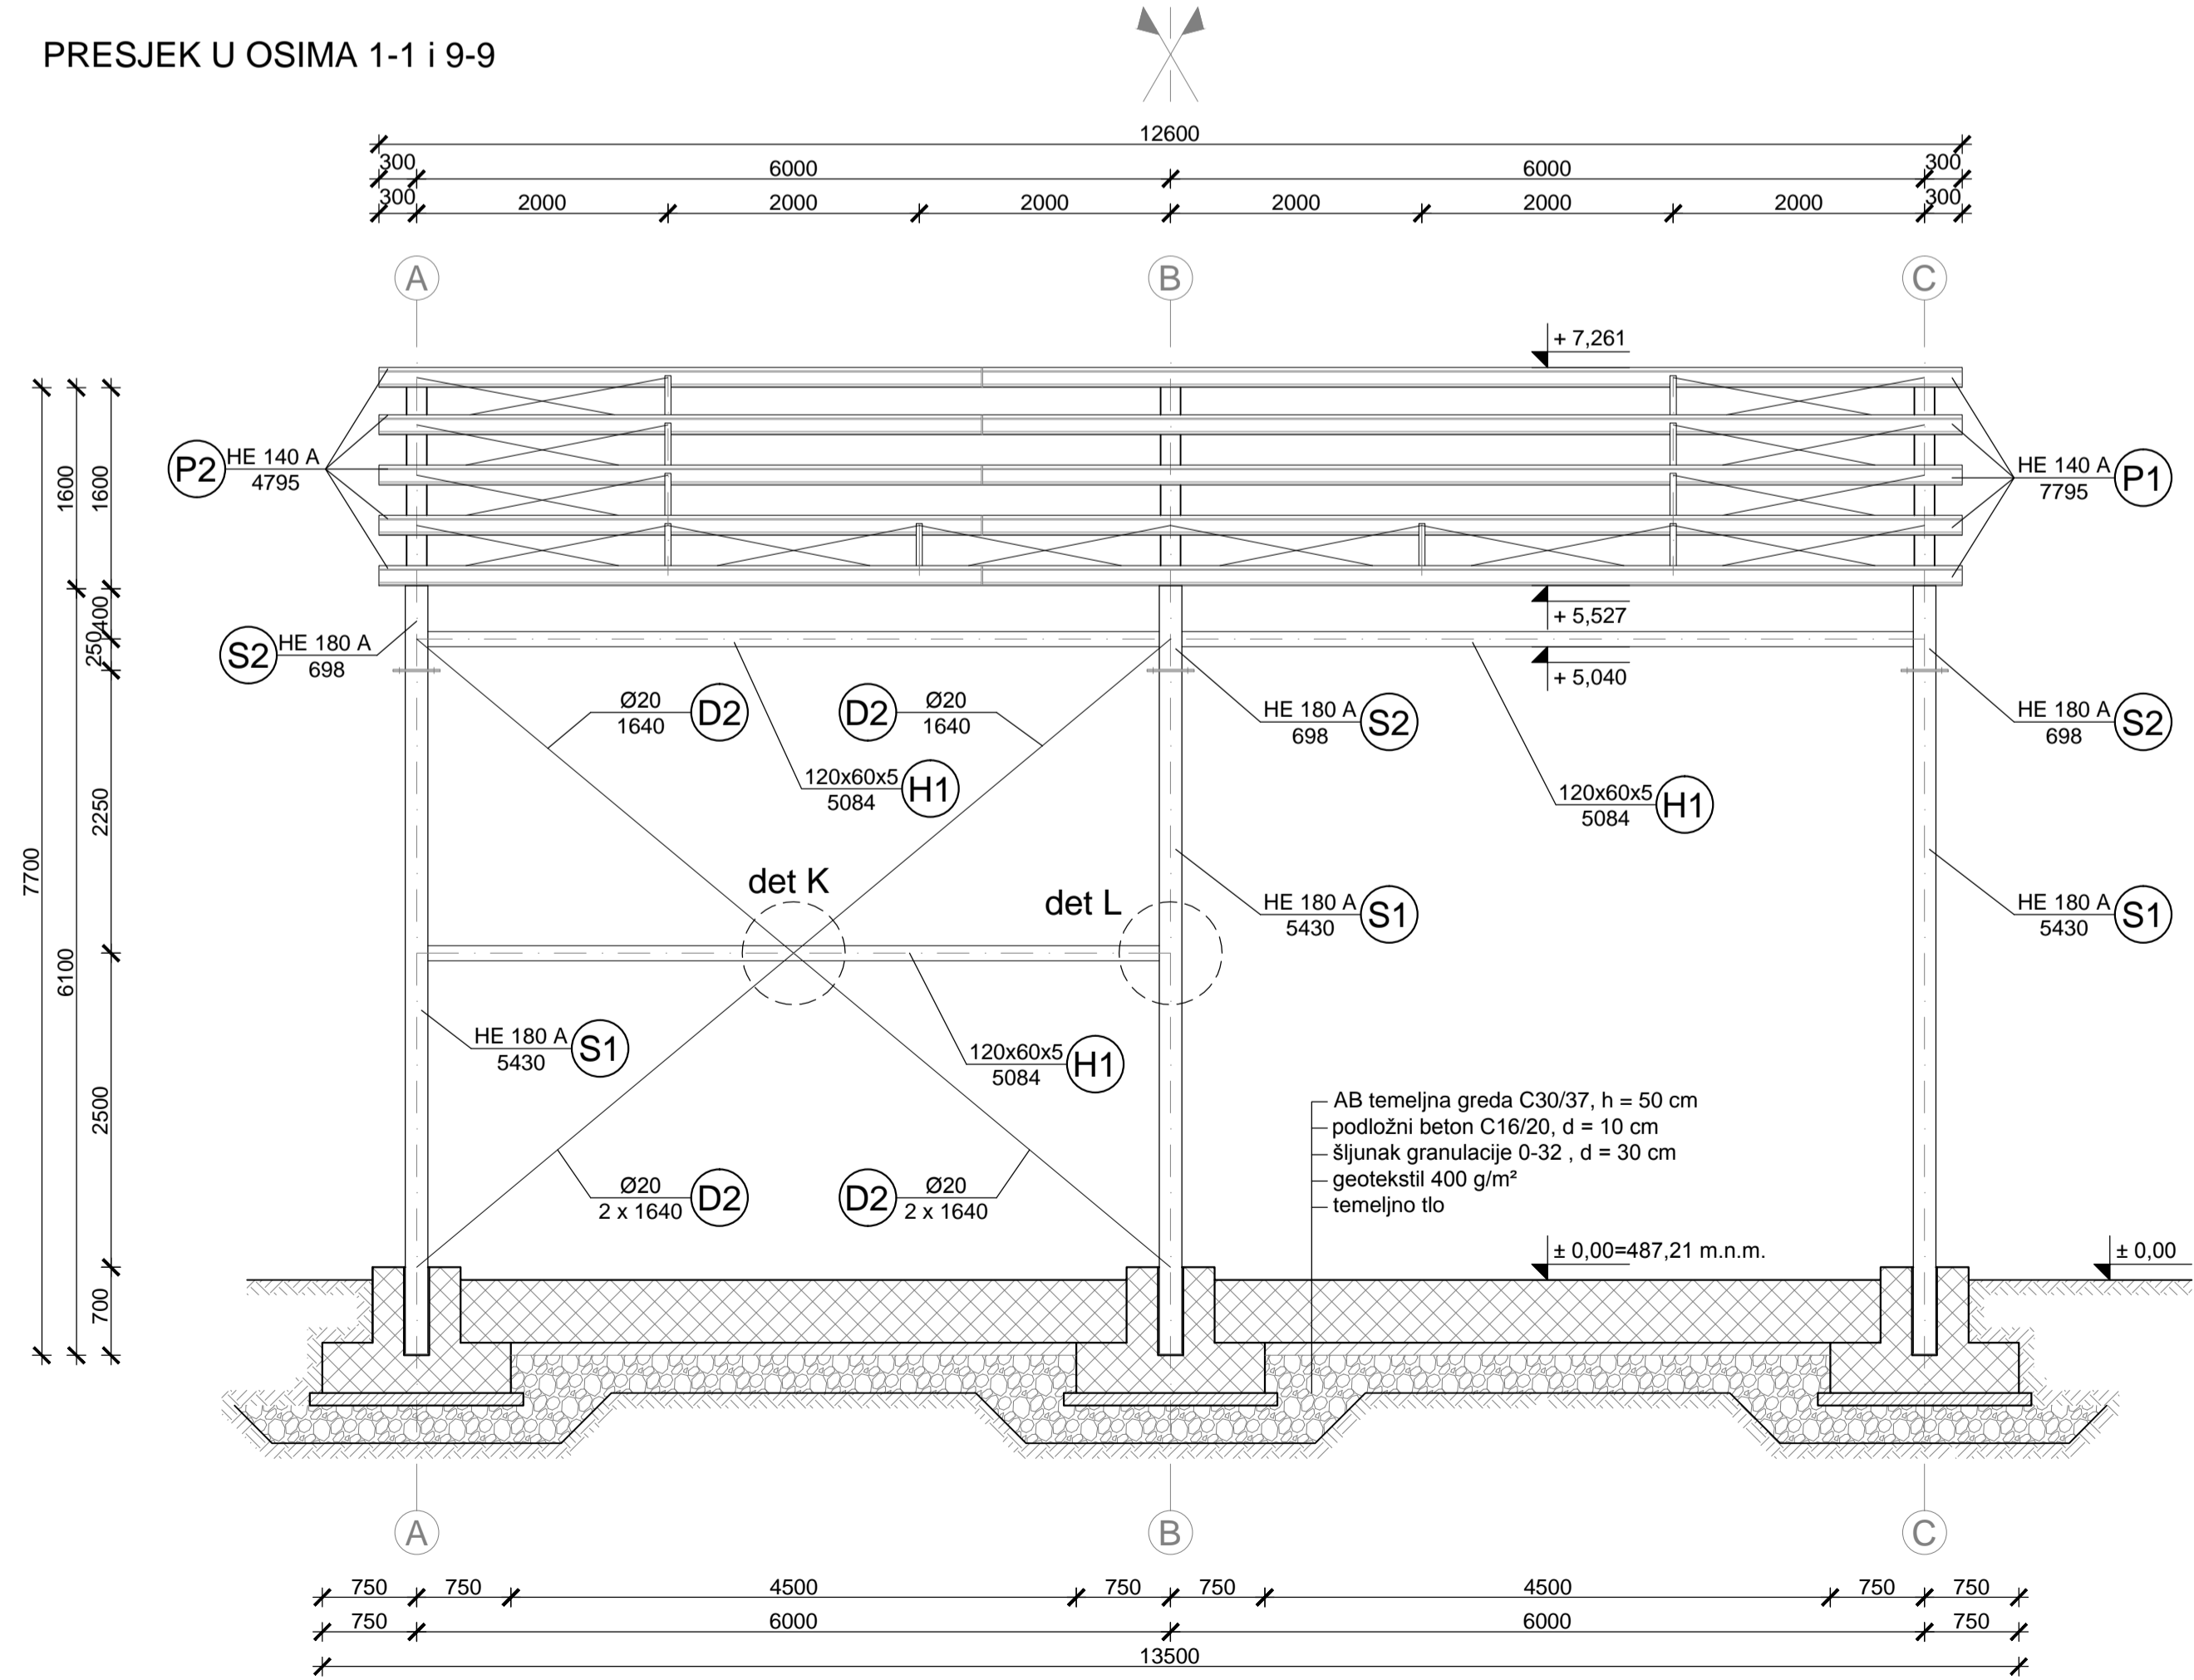

NAPOMENA: Temelji su detaljnije obrađeni na listu 2/2.

BRINJE Hrvatska, cesta 17a, 51000 Zagreb, Hrvatska Tel: +385 1 36 40 529, Fax: +385 1 36 80 800 www.brdprojekt.hr, brdprojekt@brdprojekt.hr	Sadržaj:	Mjerilo:	1:50
	NADSTREŠNICA DISPOZICIJA	Datum:	lipanj, 2016.
Investitor:	Glavni projektant:	Oznaka:	TD 04/2016
Općina Brinje Frankopanska 33 53260 Brinje	Dragica Pašović, dipl.ing.građ.	ZOP:	BRINJE_RD/16
Gradjevina:	Projektant:	Mapa:	G-K
RECIKLAŽNO DVORIŠTE - OPĆINA BRINJE k.č. 1076/3, k.o. Brinje	Dragica Pašović, dipl.ing.građ.	Rev:	0 List: 1/2
Razina projekta: GLAVNI GRAĐEVINSKI PROJEKT	Suradnici: Danijela Blažević, dipl.ing.arh. Martina Cvjetičarin, dipl.ing.građ. Katarina Borac, mag.ing.aedif. M.sc. Denis Stjepan Vedrina, dipl.kem.ing.	Ivor Skočić, mag.ing.aedif. Tea Polak, mag.ing.aedif. Tea Pavković, mag.ing.aedif. Junca Sakmardi, mag.ing.aedif.	Broj nacrta:
			09

