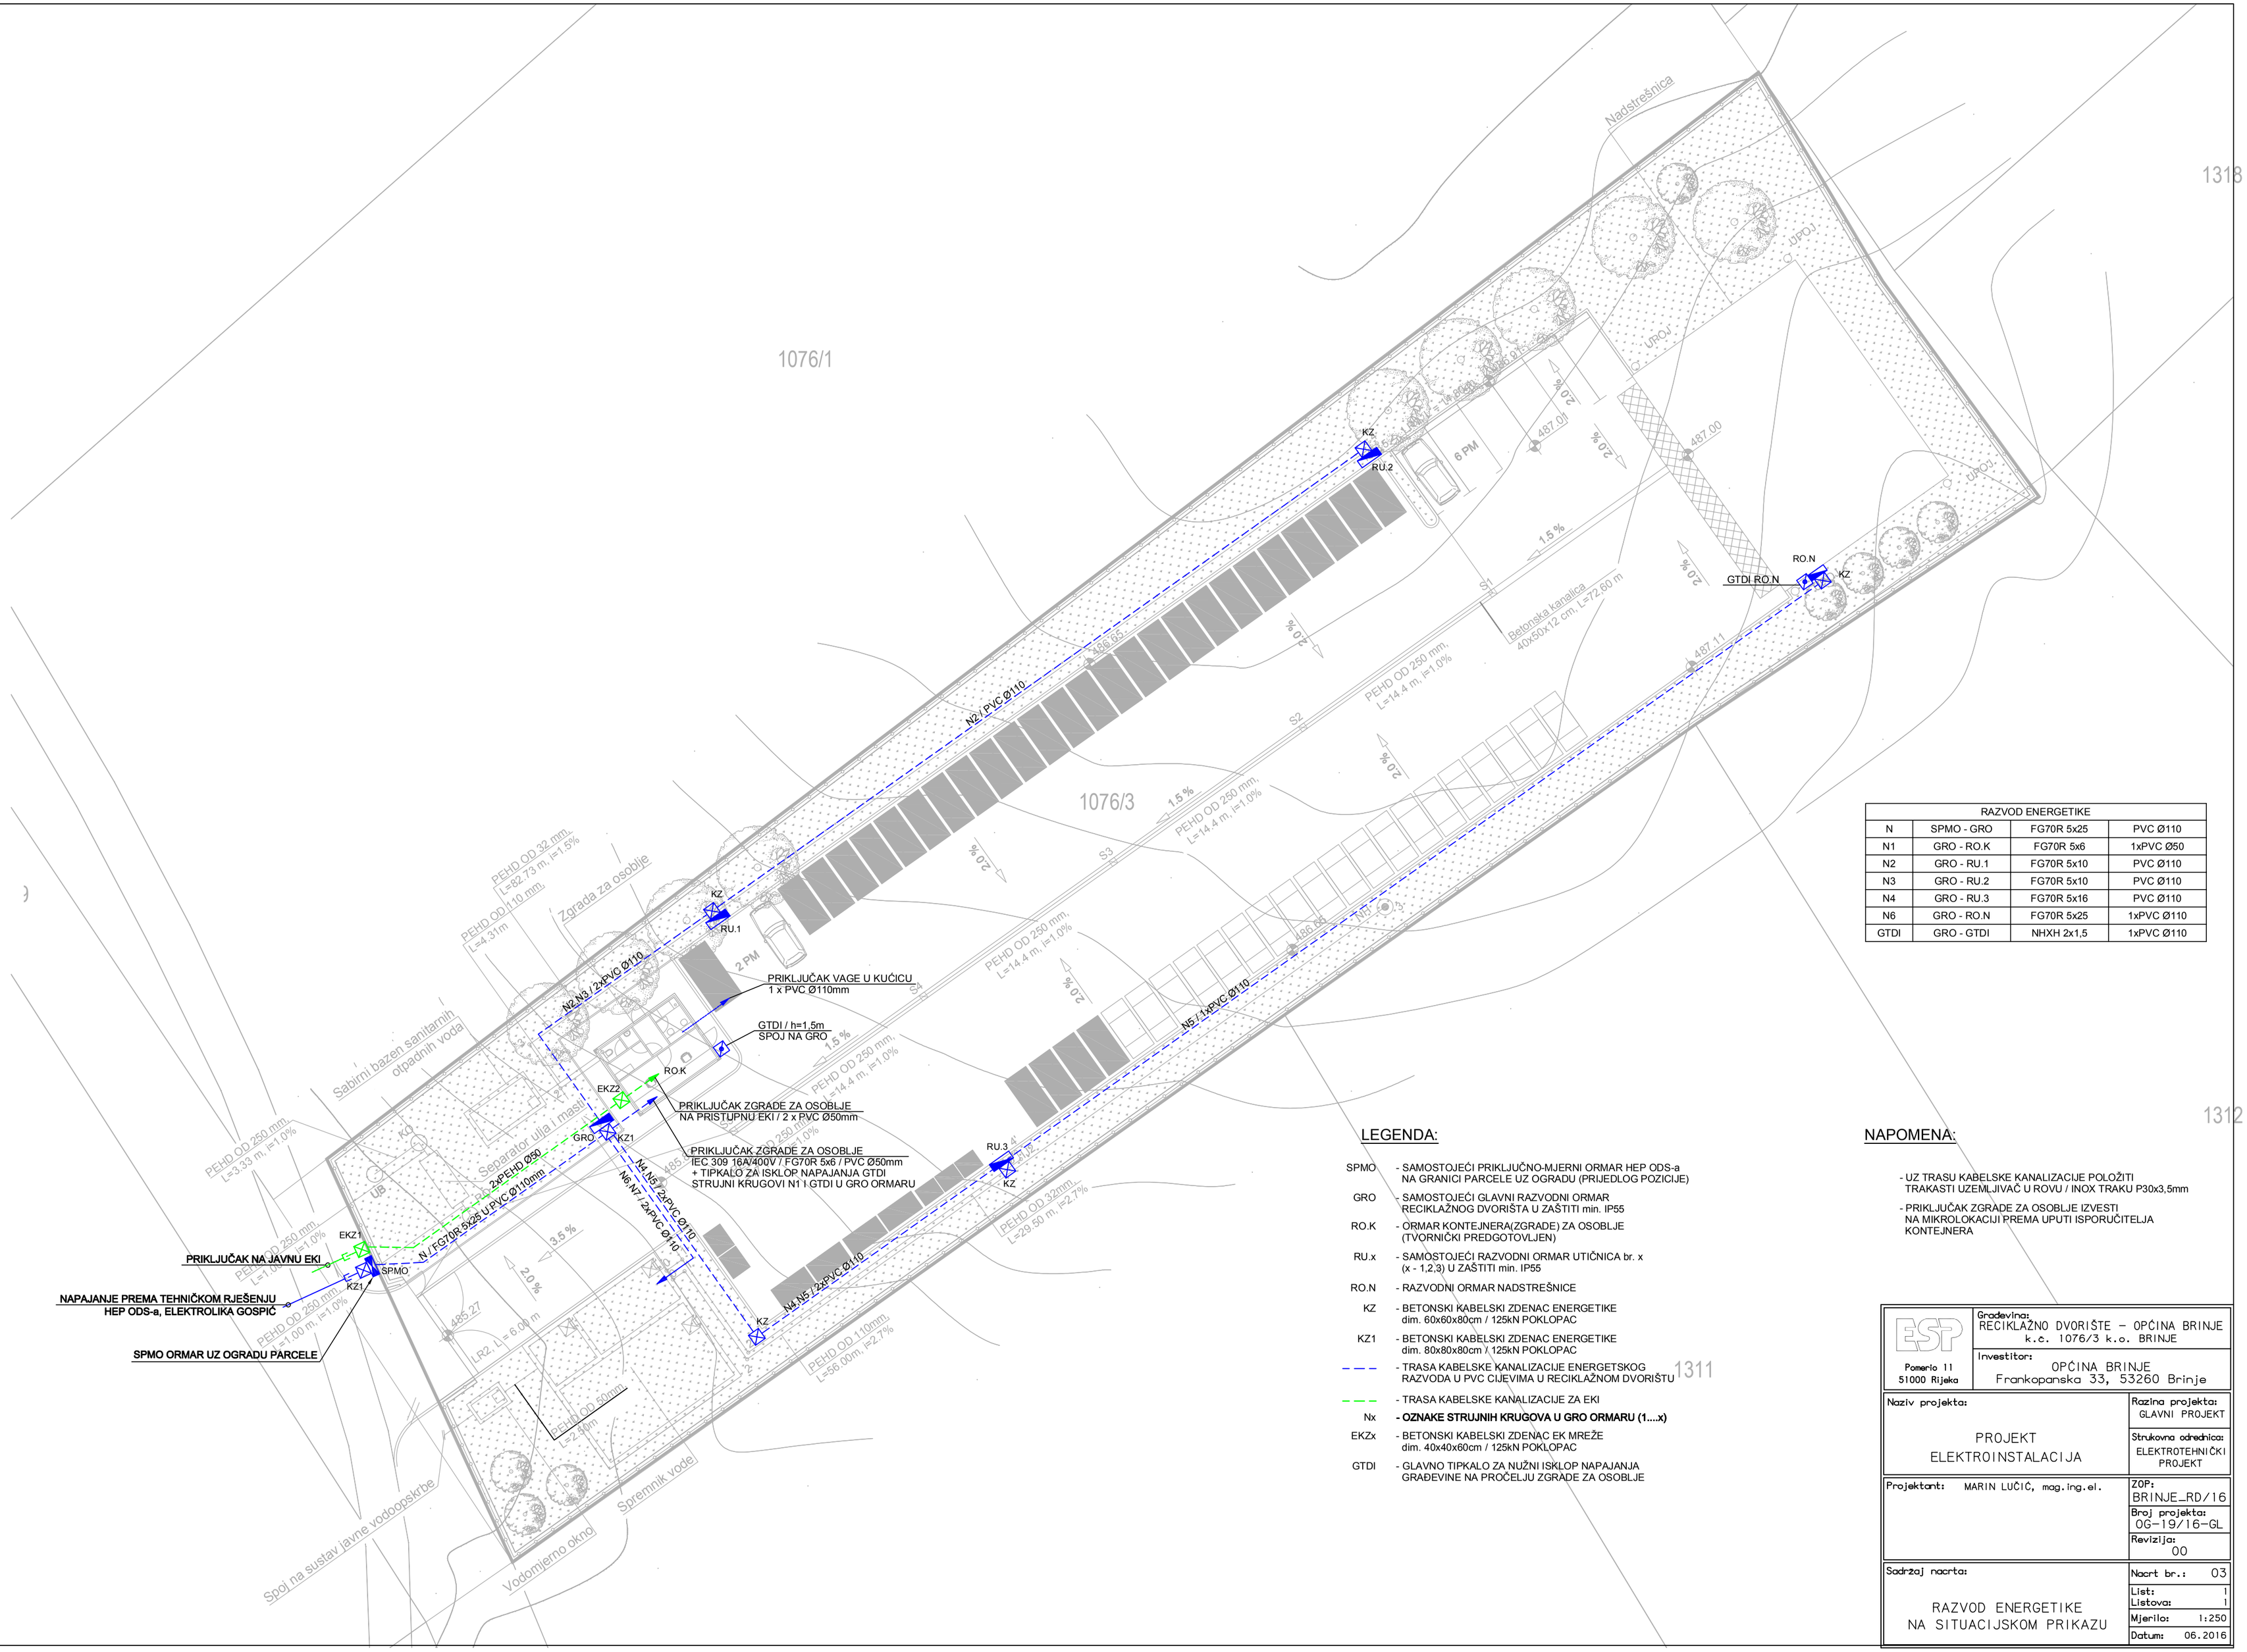

RAZVOD ENERGETIKE			
N	SPMO - GRO	FG70R 5x25	PVC Ø110
N1	GRO - RO.K	FG70R 5x6	1xPVC Ø50
N2	GRO - RU.1	FG70R 5x10	PVC Ø110
N3	GRO - RU.2	FG70R 5x10	PVC Ø110
N4	GRO - RU.3	FG70R 5x16	PVC Ø110
N6	GRO - RO.N	FG70R 5x25	1xPVC Ø110
GTDI	GRO - GTDI	NHXH 2x1,5	1xPVC Ø110

LEGENDA:

SPMO	- SAMOSTOJEĆI PRIKLJUČNO-MJERNI ORMAR HEP ODS-a NA GRANICI PARCELE UZ OGRADU (PRIJEDLOG POZICIJE)
GRO	- SAMOSTOJEĆI GLAVNI RAZVODNI ORMAR RECIKLAŽNOG DVORIŠTA U ZAŠTITI min. IP55
RO.K	- ORMAR KONTEJNERA(ZGRADE) ZA OSOBLJE (TVORNIČKI PREDGOTOVLJEN)
RU.x	- SAMOSTOJEĆI RAZVODNI ORMAR UTIČNICA br. x (x - 1,2,3) U ZAŠTITI min. IP55
RO.N	- RAZVODNI ORMAR NADSTREŠNICE
KZ	- BETONSKI KABELSKI ZDENAC ENERGETIKE dim. 60x60x80cm / 125kN POKLOPAC
KZ1	- BETONSKI KABELSKI ZDENAC ENERGETIKE dim. 80x80x80cm / 125kN POKLOPAC
- - -	- TRASA KABELSKE KANALIZACIJE ENERGETSKOG RAZVODA U PVC CIJEVIMA U RECIKLAŽNOM DVORIŠTU
- - -	- TRASA KABELSKE KANALIZACIJE ZA EKI
Nx	- **OZNAKE STRUJNIH KRUGOVA U GRO ORMARU (1....x)**
EKZx	- BETONSKI KABELSKI ZDENAC EK MREŽE dim. 40x40x60cm / 125kN POKLOPAC
GTDI	- GLAVNO TIPKALO ZA NUŽNI ISKLOP NAPAJANJA GRAĐEVINE NA PROČELJU ZGRADE ZA OSOBLJE

NAPOMENA:

- UZ TRASU KABELSKE KANALIZACIJE POLOŽITI TRAKASTI UZEMLJIVAČ U ROVU / INOX TRAKU P30x3,5mm
- PRIKLJUČAK ZGRADE ZA OSOBLJE IZVESTI NA MIKROLOKACIJI PREMA UPUTI ISPORUČITELJA KONTEJNERA

ESP
Pomerio 11
51000 Rijeka

Građevina: RECIKLAŽNO DVORIŠTE – OPĆINA BRINJE
k.c. 1076/3 k.o. BRINJE

Investitor: OPĆINA BRINJE
Frankopanska 33, 53260 Brinje

Naziv projekta: PROJEKT ELEKTROINSTALACIJA

Razina projekta: GLAVNI PROJEKT

Strukovna odrednica: ELEKTROTEHNIČKI PROJEKT

Projektant: MARIN LUČIĆ, mag.ing.el.

ZOP: BRINJE_RD/16

Broj projekta: OG-19/16-GL

Revizija: 00

Sadržaj nacrta: RAZVOD ENERGETIKE NA SITUACIJSKOM PRIKAZU

Nacrt br.: 03

List: 1
Listova: 1

Mjerilo: 1:250

Datum: 06.2016